


Gemeinde Möhlin Kanton Aargau

Einmündung Leigrubenstrasse /
Kantonsstrasse K 292

Situation 1:500
Normalprofile 1:50

Bauprojekt

Kartenausschnitt 1:25000

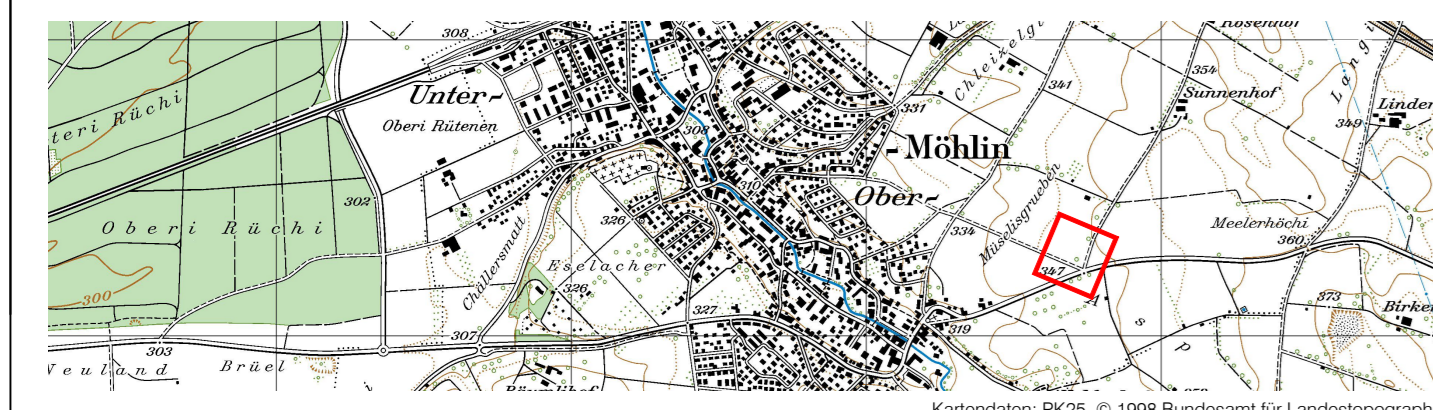

KOCH PARTNER

IM BIFANG 2
5080 LAUFENBURG
FON 062 869 80 80
FAX 062 874 24 05
WWW.KOPA.CH

MAGDENERSTRASSE 2
4310 RHEINFELDEN
FON 061 836 96 80
FAX 061 836 96 81

Plan-Nr.	034.001.235	Status	Auflage
Auftrag-Nr.	034.001.235	Format	30 x 126
Projektleitung	C. Schmid	Datum	
Bearbeitung	PA	Datum	März 2022
Planerstellung	JLEU	Datum	08.03.2022
Änderung			
Plotdatum	JLEU	Datum	10.03.2022

© Bau- und Verkehrsdepartement des Kantons Aargau, 2022

Legende

Strassenbau projiziert

- Strassenflächen (Belag) [Gelb]
- Strassenflächen (Beton) [Rot]
- Einlaufschacht bestehend / projiziert [Schwarz/Blau]
- Gehwegflächen [Lila]
- Anpassungen [Gelb]
- Bankette / urbarisierte Flächen [Grün]

Oberflächen projiziert

- Dammböschungen [Grün]
- Ausflachungen [Hellgrün]
- Einschnittböschungen [Braun]
- Ausschlitzung [Orange]

