


Verkehrsplan Bauphase 2

Zeitraum: Oktober 2022 - November 2022

Schematische Darstellung der Signalisation, die Vorsignale sind gemäss VSS-Norm 40886 auszuführen.

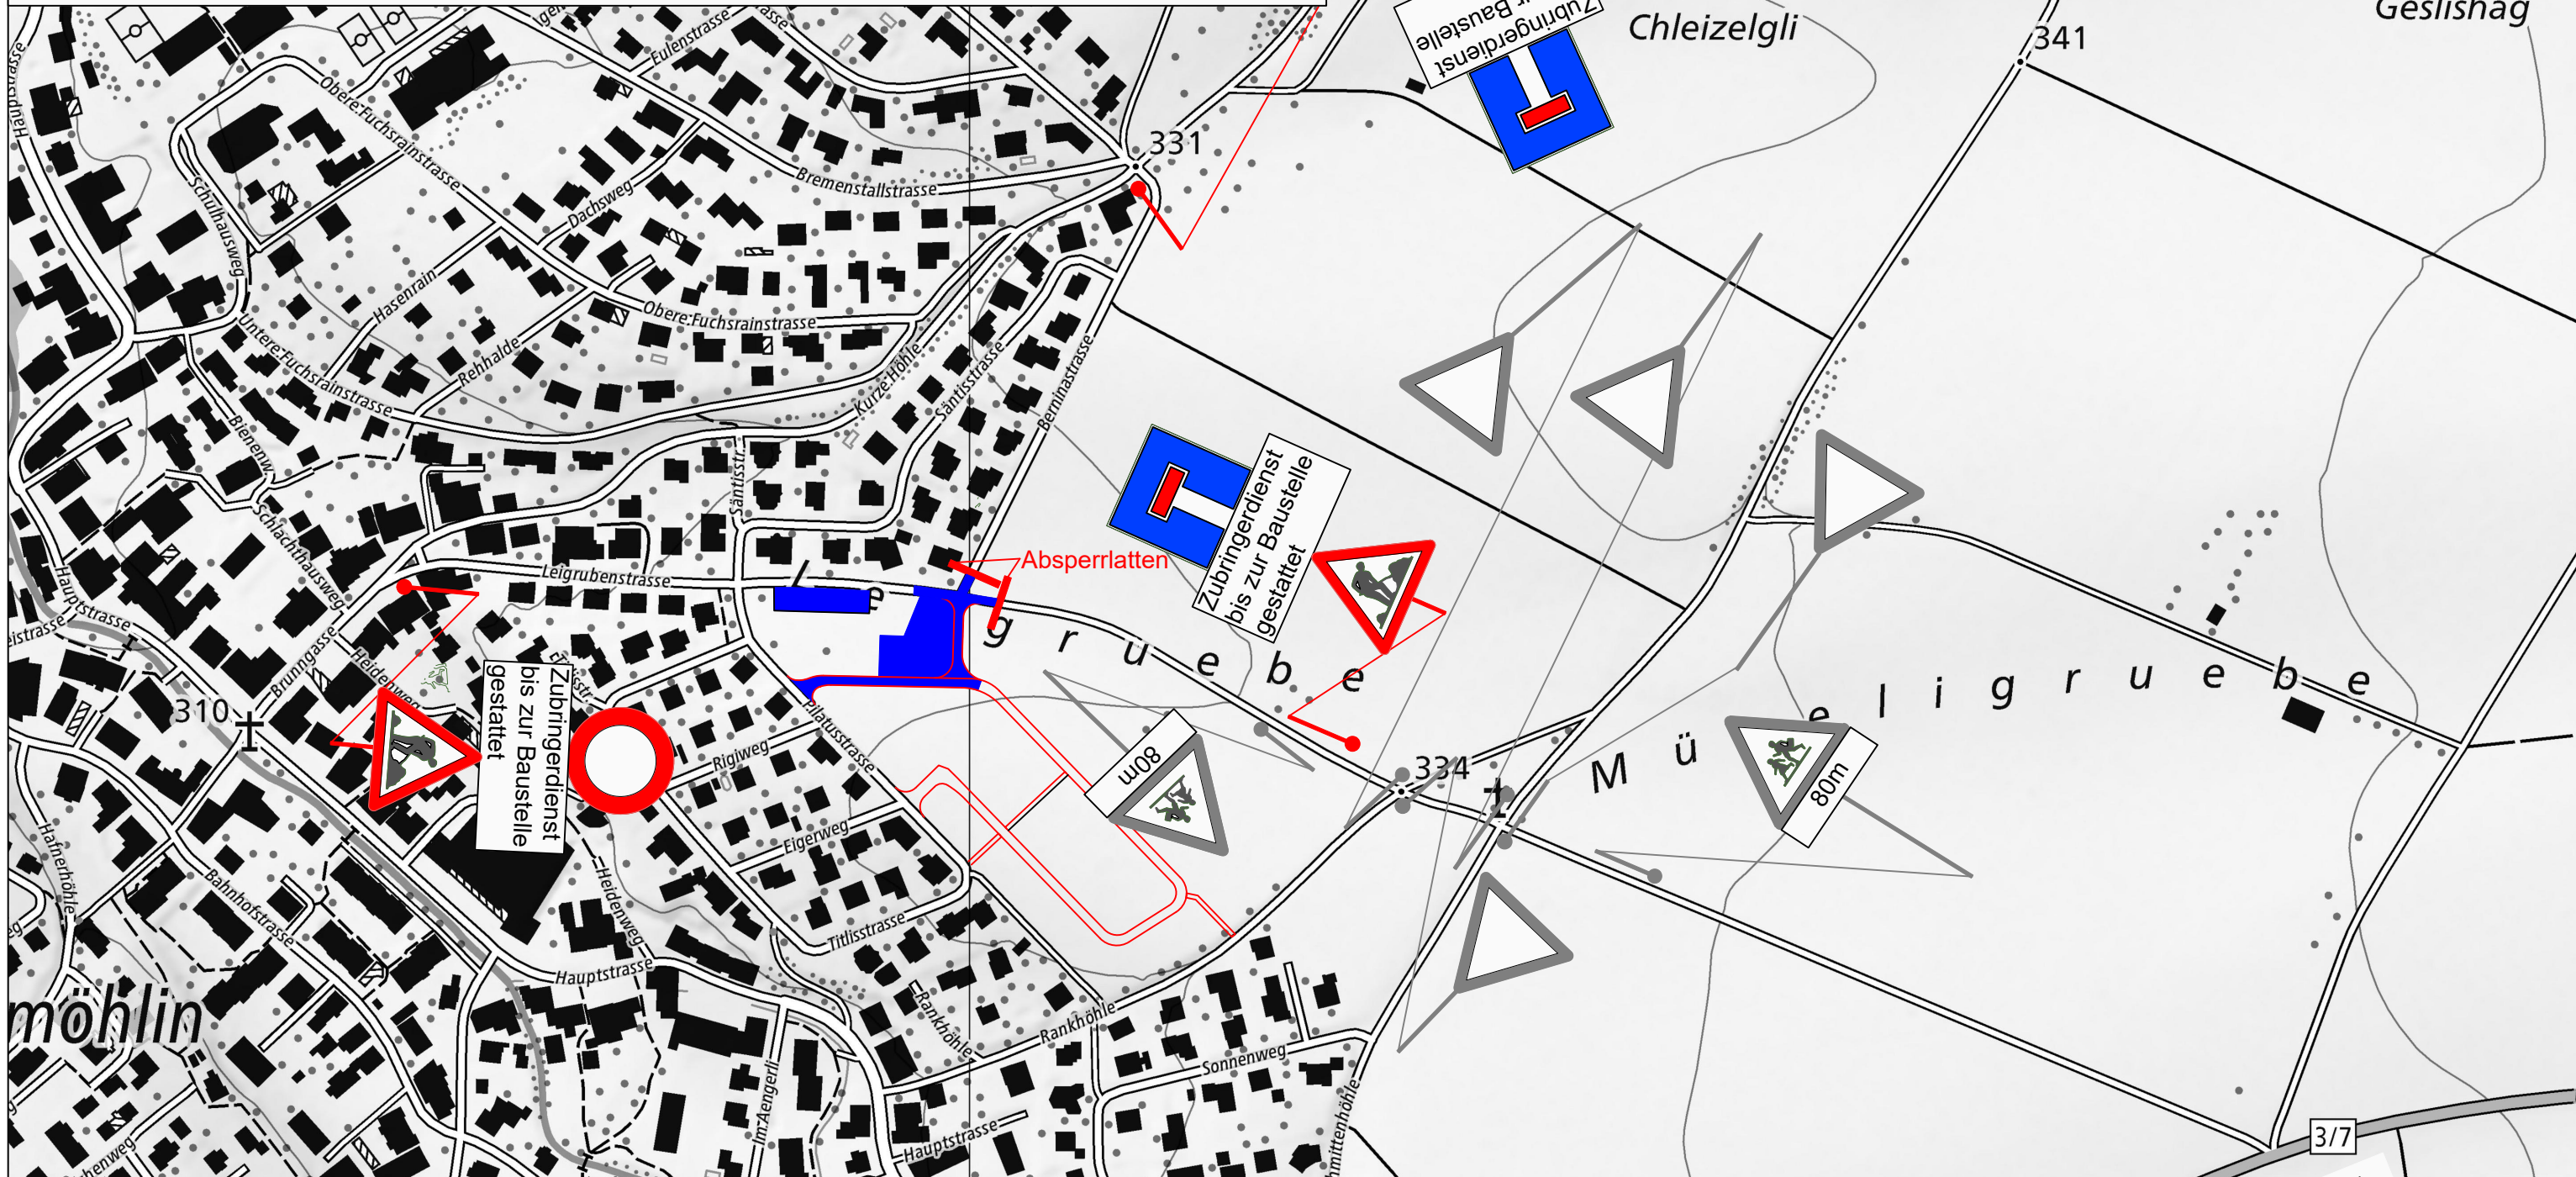

KOCH PARTNER
 IM BIFANG 2, 5080 LAUFENBURG
 FON 062 869 80 80, FAX 062 874 24 05
 MAGDENERSTRASSE 2, 4310 RHEINFELDEN
 FON 061 836 96 80, FAX 061 836 96 81
WWW.KOPA.CH

Gemeinde Möhlin		Verkehrsplan Bauphase 2	
Erschliessung Leigrube		Auftrag-Nr. 034.001.235	
	Name	Datum	Kontrolle
Projektleitung	C. Schmid		
Bearbeitung	NBA	Oktober 2022	
Planerstellung	NBA	14.10.2022	
Projekt-Info	I:\Bau\34 Möhlin\01\34-01-235 Erschliessung Leigrube\8. Pläne\0-Projekt_B+B		

Ausführende Arbeiten

- Strassenbau
- Werkleitungen

Baubereich

Landstrasse (Kantonsstrasse)