


# Teiländerung Kulturlandplan

Möhlin Rhein

gemäss § 15 BauG

Version für Mitwirkung / Vorprüfung

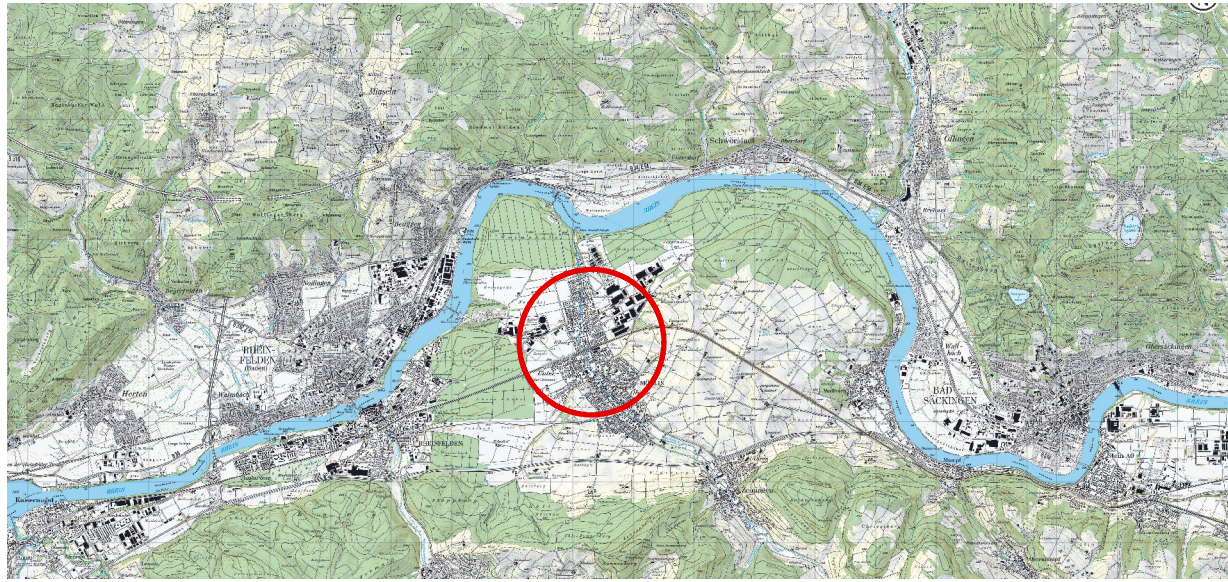

Reproduziert mit Bewilligung von swisstopo (JA130142)

Mitwirkung vom: ..... bis: .....

Vorprüfungsbericht vom: ..... bis: .....

Öffentliche Auflage vom: ..... bis: .....

Beschlossen von der Gemeindeversammlung am: .....

Der Gemeindeammann: Der Gemeindeschreiber:

Kantonale Genehmigung: .....

Masstab: 1:5'000

F:\daten\M4\19-001-001\19-001-01\11\_PLAENE\GIS\BEADAT\PROJEKT\KLP\_BZP\Teilpläne\pla\_TzP\_KLP\_Moehlin\_Rhein\_200930.mxd

Proj. Nr. 14-19-001-00

Datum 30.09.2020

Rev. Datum -

Gez. / Gepr. aku / ebu

Format 126 x 133.6 mm

## Genehmigungsinhalt

Überlagerte Zonen

Gewässerraumzone

## Orientierender Inhalt

### Kulturlandplan

Überlagerte Schutzzone

Naturschutzzonen Wald

Auenwald

Naturwaldgemässe Bestockung

### Schutzobjekte

Kulturobjekte

Ruine einer römischen Warte

## Orientierungsinhalt

Wald

Rhein

offene Gewässer

Dolung

Dekretgebiet

Wanderwege

Bauzonengrenze

Gemeindegrenze


IVS (Inventar hist. Verkehrswege der Schweiz)

lokal, Substanz

regional, Substanz

national, hist. Verlauf

Rechtskräftiger Kulturlandplan Rhein

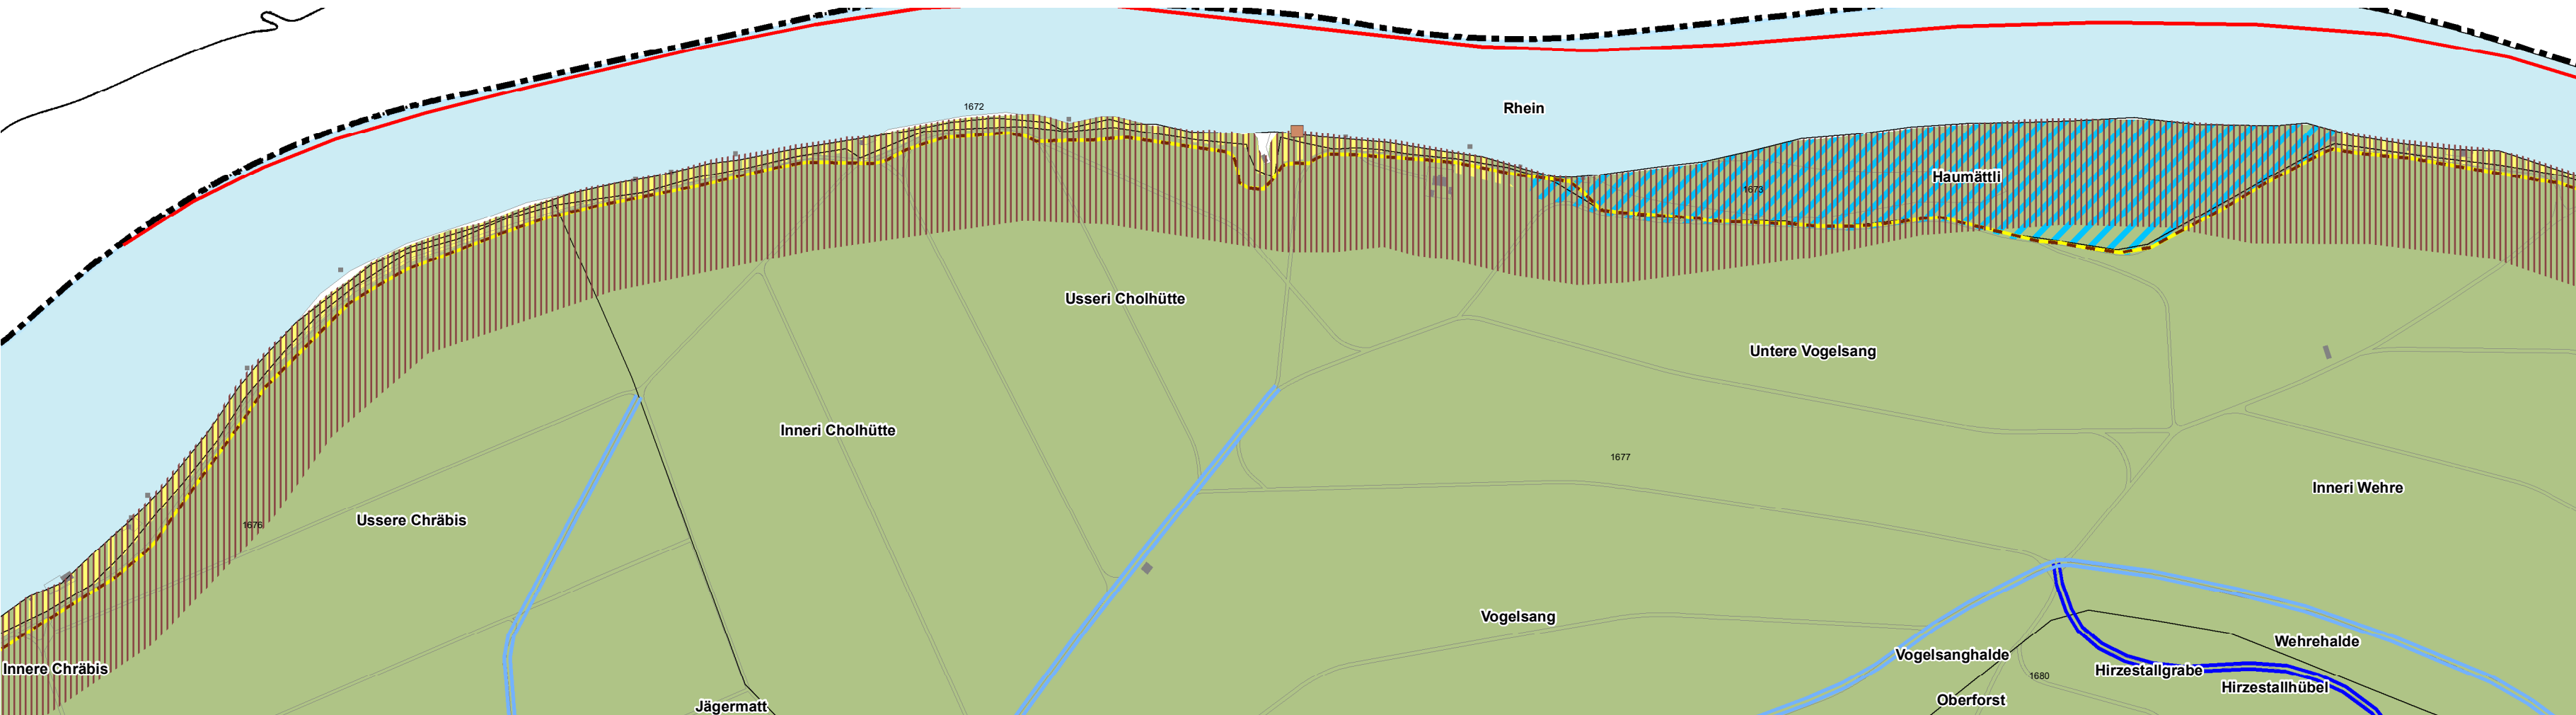

Änderung Kulturlandplan Rhein

