


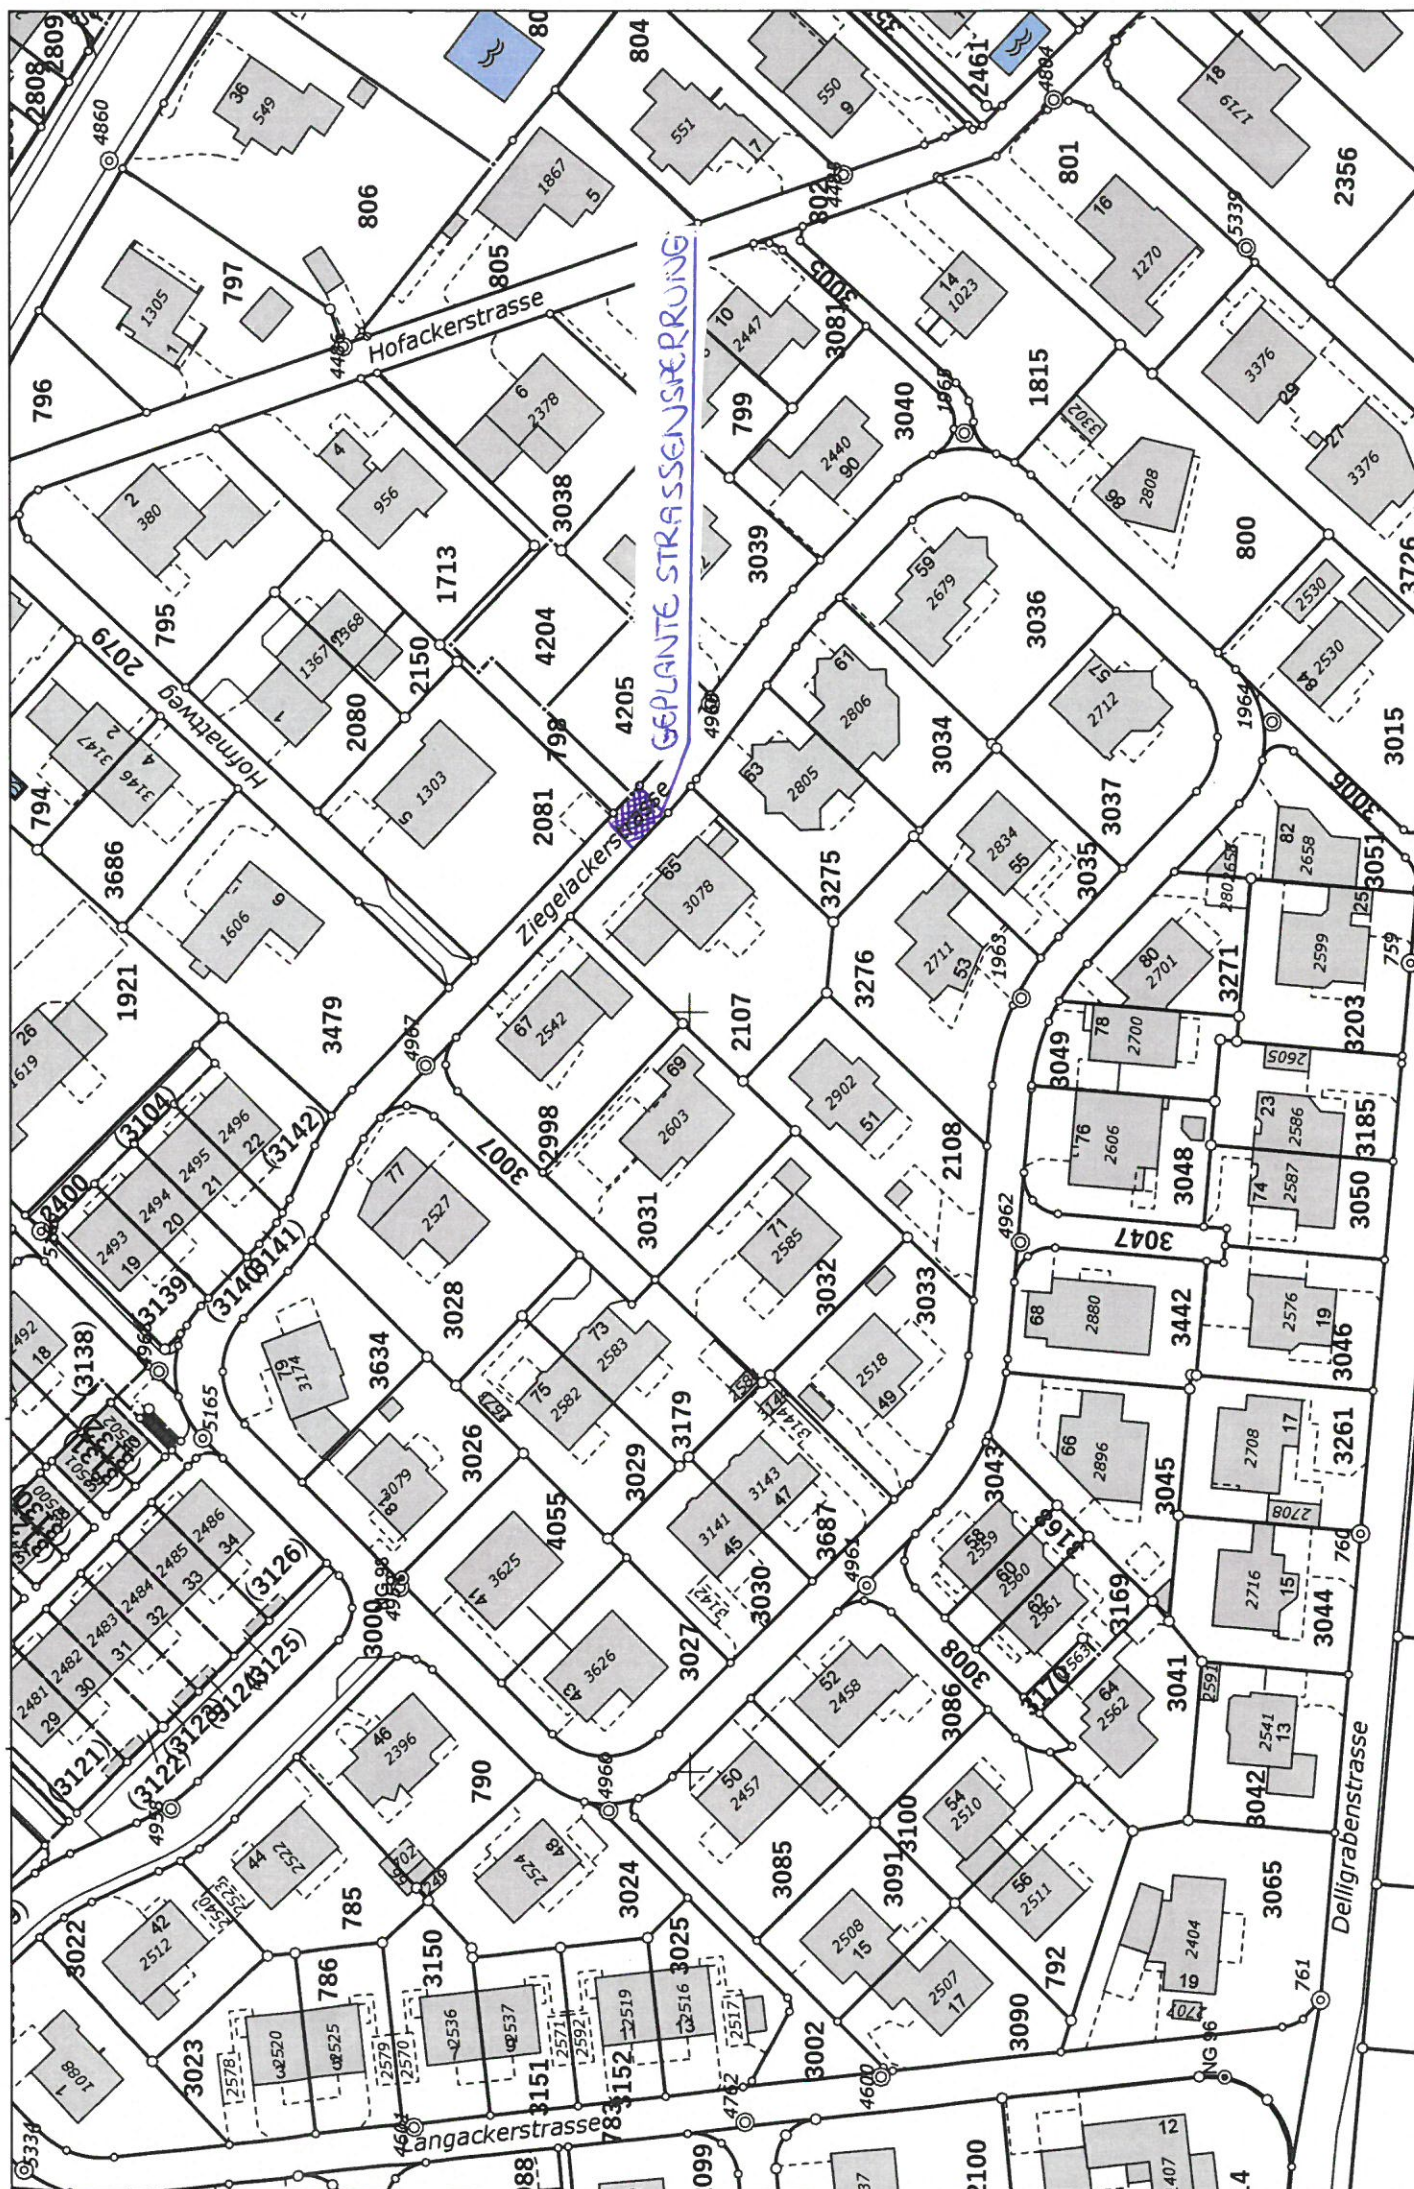



Massstab: 1 : 1000
Datum: 12.02.2026

Parzelle:
Gebiet:

0 m 25 m 50 m



GEMEINDE MÖHL
Hauptstrasse 36
4313 Möhl

Die gedruckten Daten haben nur informativen Charakter. Es können keine rechtlichen Ansprüche irgendwelcher Art geltend gemacht werden.