

Variante 1

Sporthalle Steinli Einrichtung EWG am 3.09.2020

1er + 2er Stühle für Paare 1.50 M Abstand **396 Personen**

Mit Maske auf Tribüne: **492 Personen**

Besonderes

Belegung:

- Sektor 1, 2, 3 und 4
- Sektor 5 und 6
- Reserve Stühle

Behinderten WC


- Schlüsselstandort
- WC Schulhauseingang 4

Notfall

- Krankenbahre, Defibrillator im UG

Stimmzähler:

- Sekt.: 1
Dahinden Pius
- Sekt.: 2
Burckhardt Andreas
- Sekt.: 3
Aston Peter
- Sekt.: 4
Stocker Beatrice
- Sekt.: 5
Müller Christian
- Sekt.: 6
Jirasko-Emmenegger Nicole

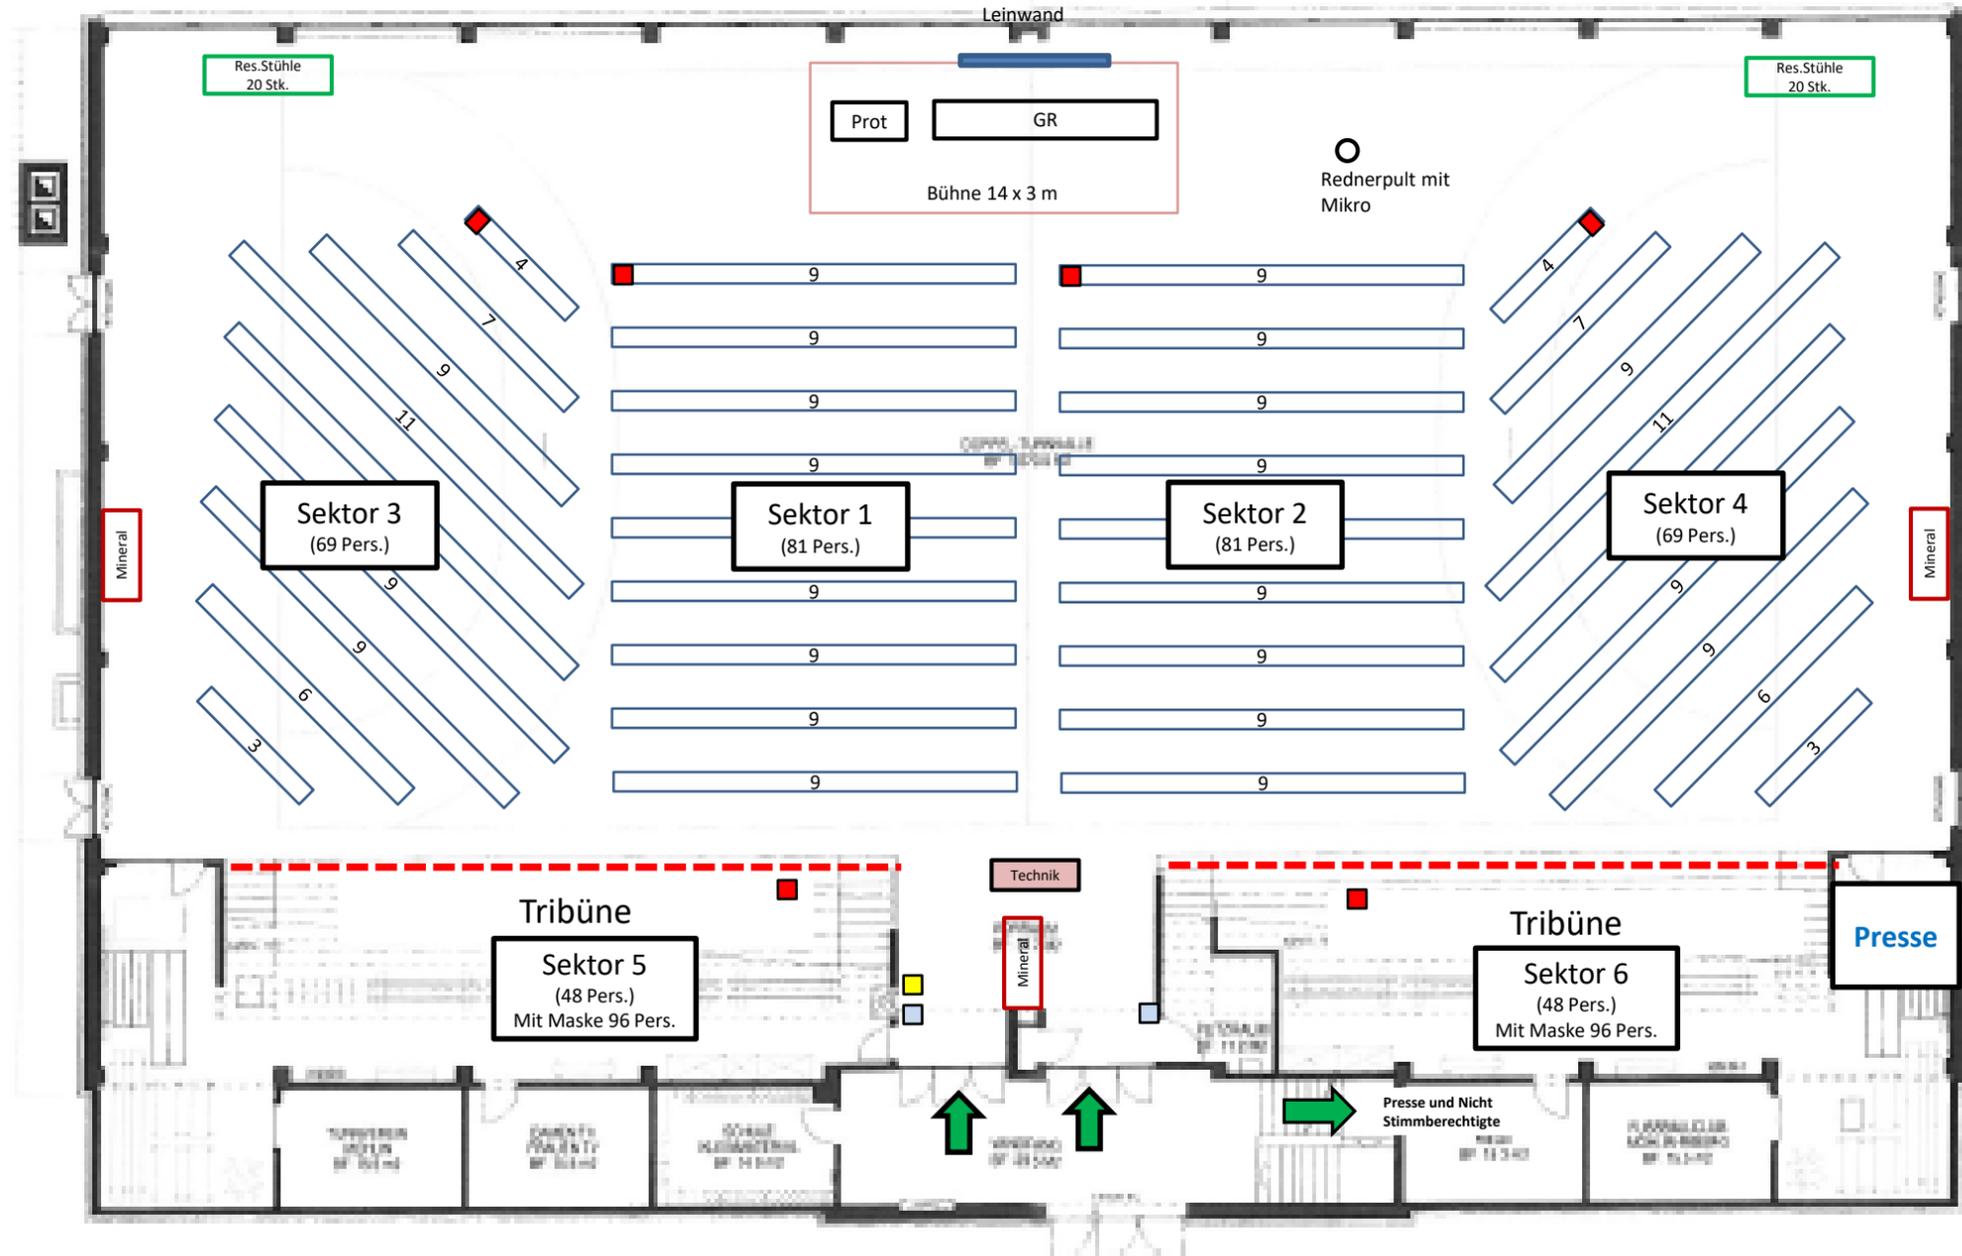

--- Prov. Absperrung
Die einzelnen Sektoren werden nach Bedarf geöffnet

Presse auf Empore Ost (6 Stühle)
Nichtstimmberchtigte Empore Mitte (16 Stühle)

Einteilung

UG Eingang Kontrolle

Getränke

Hauswart

Eingangskontrolle Halle:

- Beyeler André
- Sacher René

Platzeinweisung Halle:

Zosso Anita
Sylvain Steck

Halle Technik

Martin Gruber

Halle Technik Hauswart

Patrick Schmid

Halle Getränke

Hauswart

Gäste / Presse Aufsicht

Michael Reinecke

4x Saalwache Feuerwehr

Abschirmung Tribüne

Sporthalle Steinli

Einrichtung EWG am 3.09.2020

Untergeschoss

