


Teiländerung Kulturlandplan

Möhlin Süd
 Teiländerung Nutzungsplanung 2020
 gemäss § 15 BauG **Stand für die öffentliche Auflage**

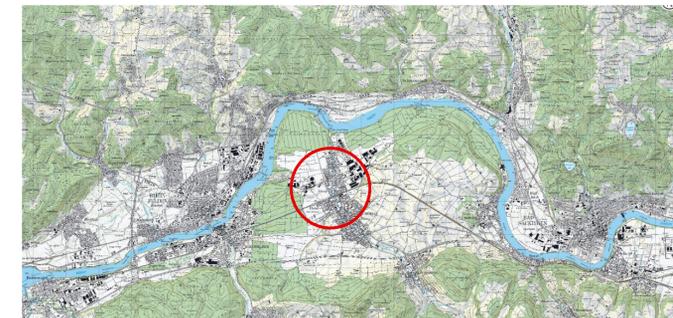

Quelle: Bundesamt für Landestopografie

Mitwirkung vom: 16.11.2020 bis: 15.12.2020

Vorprüfungsbericht vom: 2. Juni 2022

Öffentliche Auflage vom: 19. August 2022 bis: 17. September 2022

Beschlossen von der Gemeindeversammlung am:

Der Gemeindevorstand: Der Gemeindevorstand

Kantonale Genehmigung:

Proj.Nr. 14-19-001-00
 Datum 30.09.2020
 Rev.Datum 23.11.2021
 Gez./Gepr. aku / ebu
 Format 297 x 615 mm

Masstab 1:5'000

F:\daten\M19-001-001-0111_PLAENE\GIS\BEADAT\PROJEKT\KLP_BZP\Teilpläne\TLP_Möhlin_Sued_211223.mxd

Genehmigungsinhalt

Überlagerte Zonen



Orientierender Inhalt

Kulturlandplan

Nutzungszone



Überlagerte Schutzzone



Schutzobjekte

Naturobjekte




Kulturobjekte




Orientierungsinhalt



Rechtskräftiger Kulturlandplan

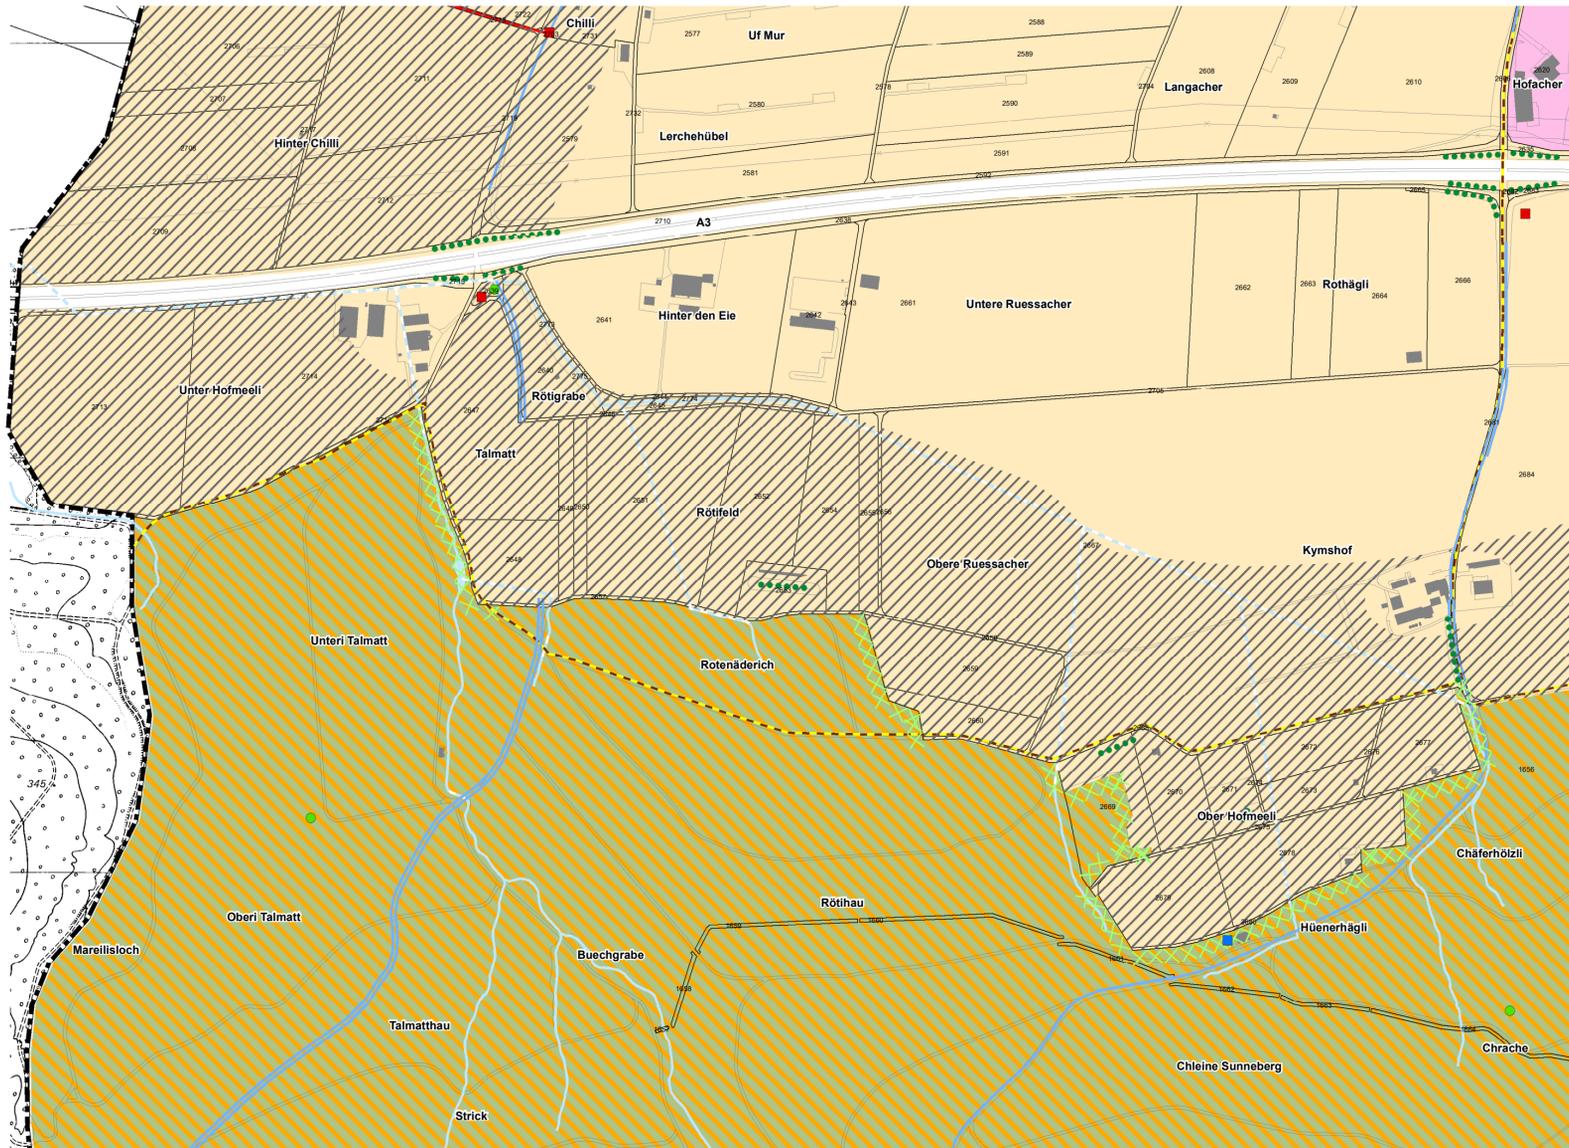

Änderung Kulturlandplan

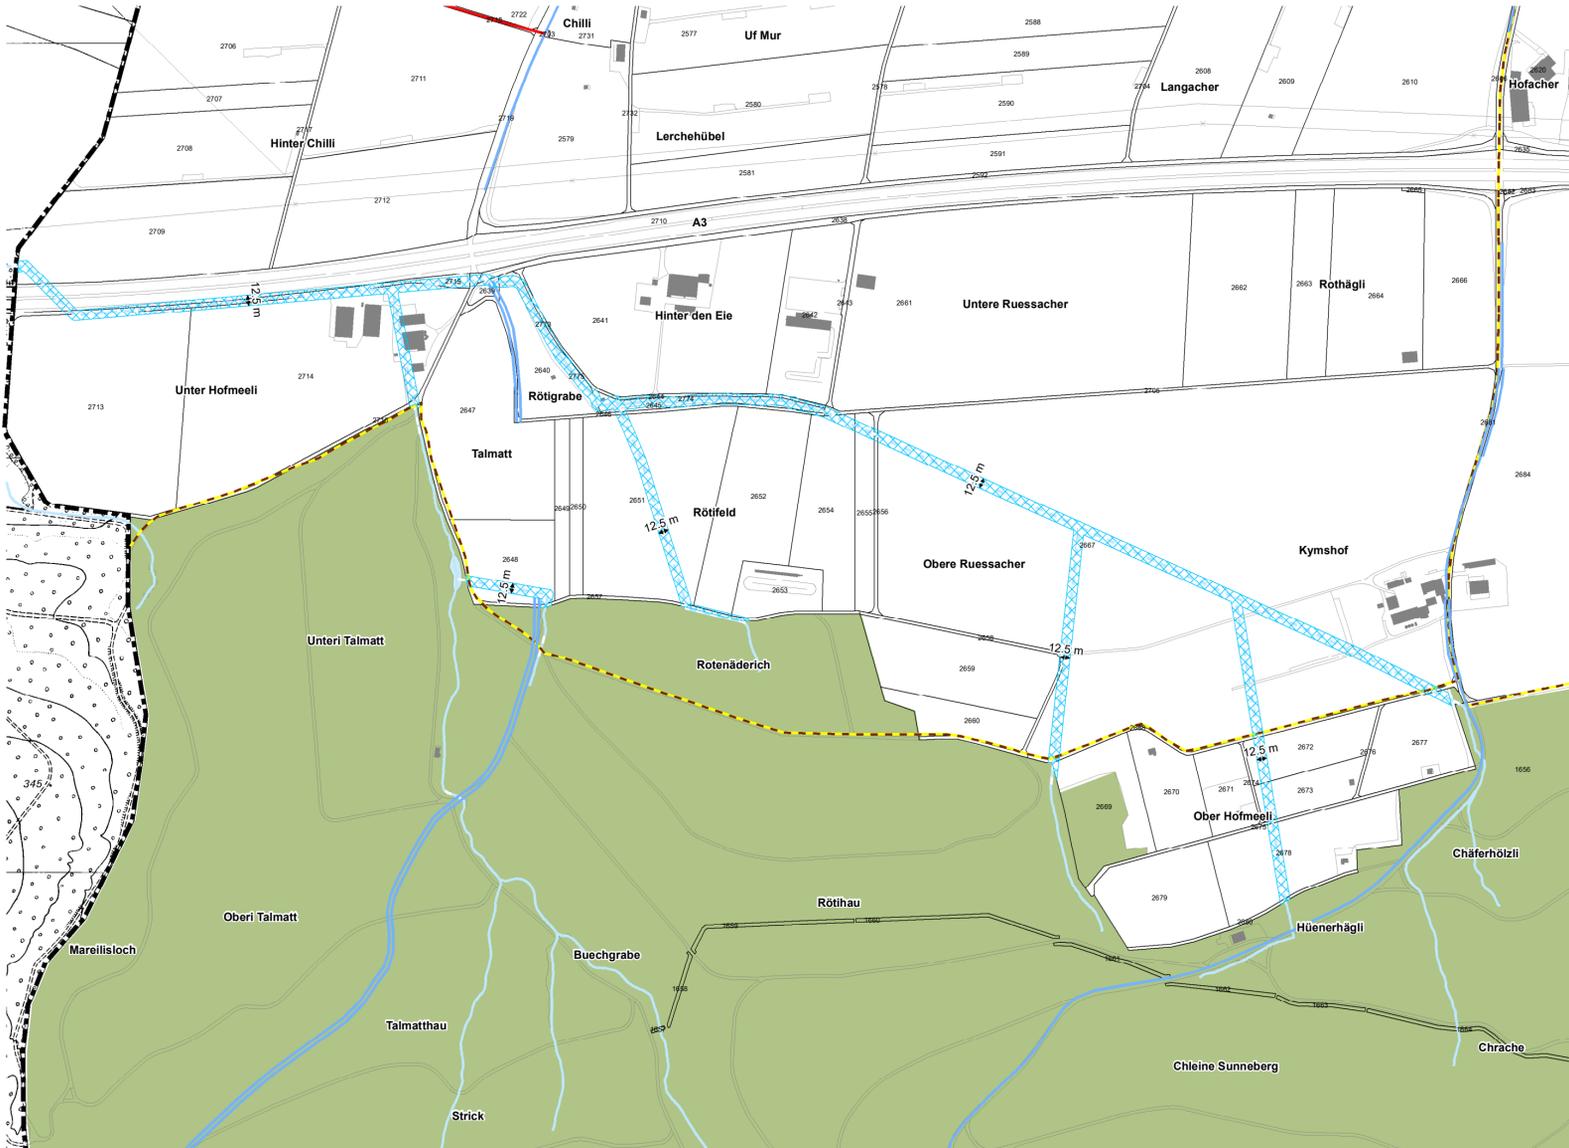

Stand AV-Daten: April 2019