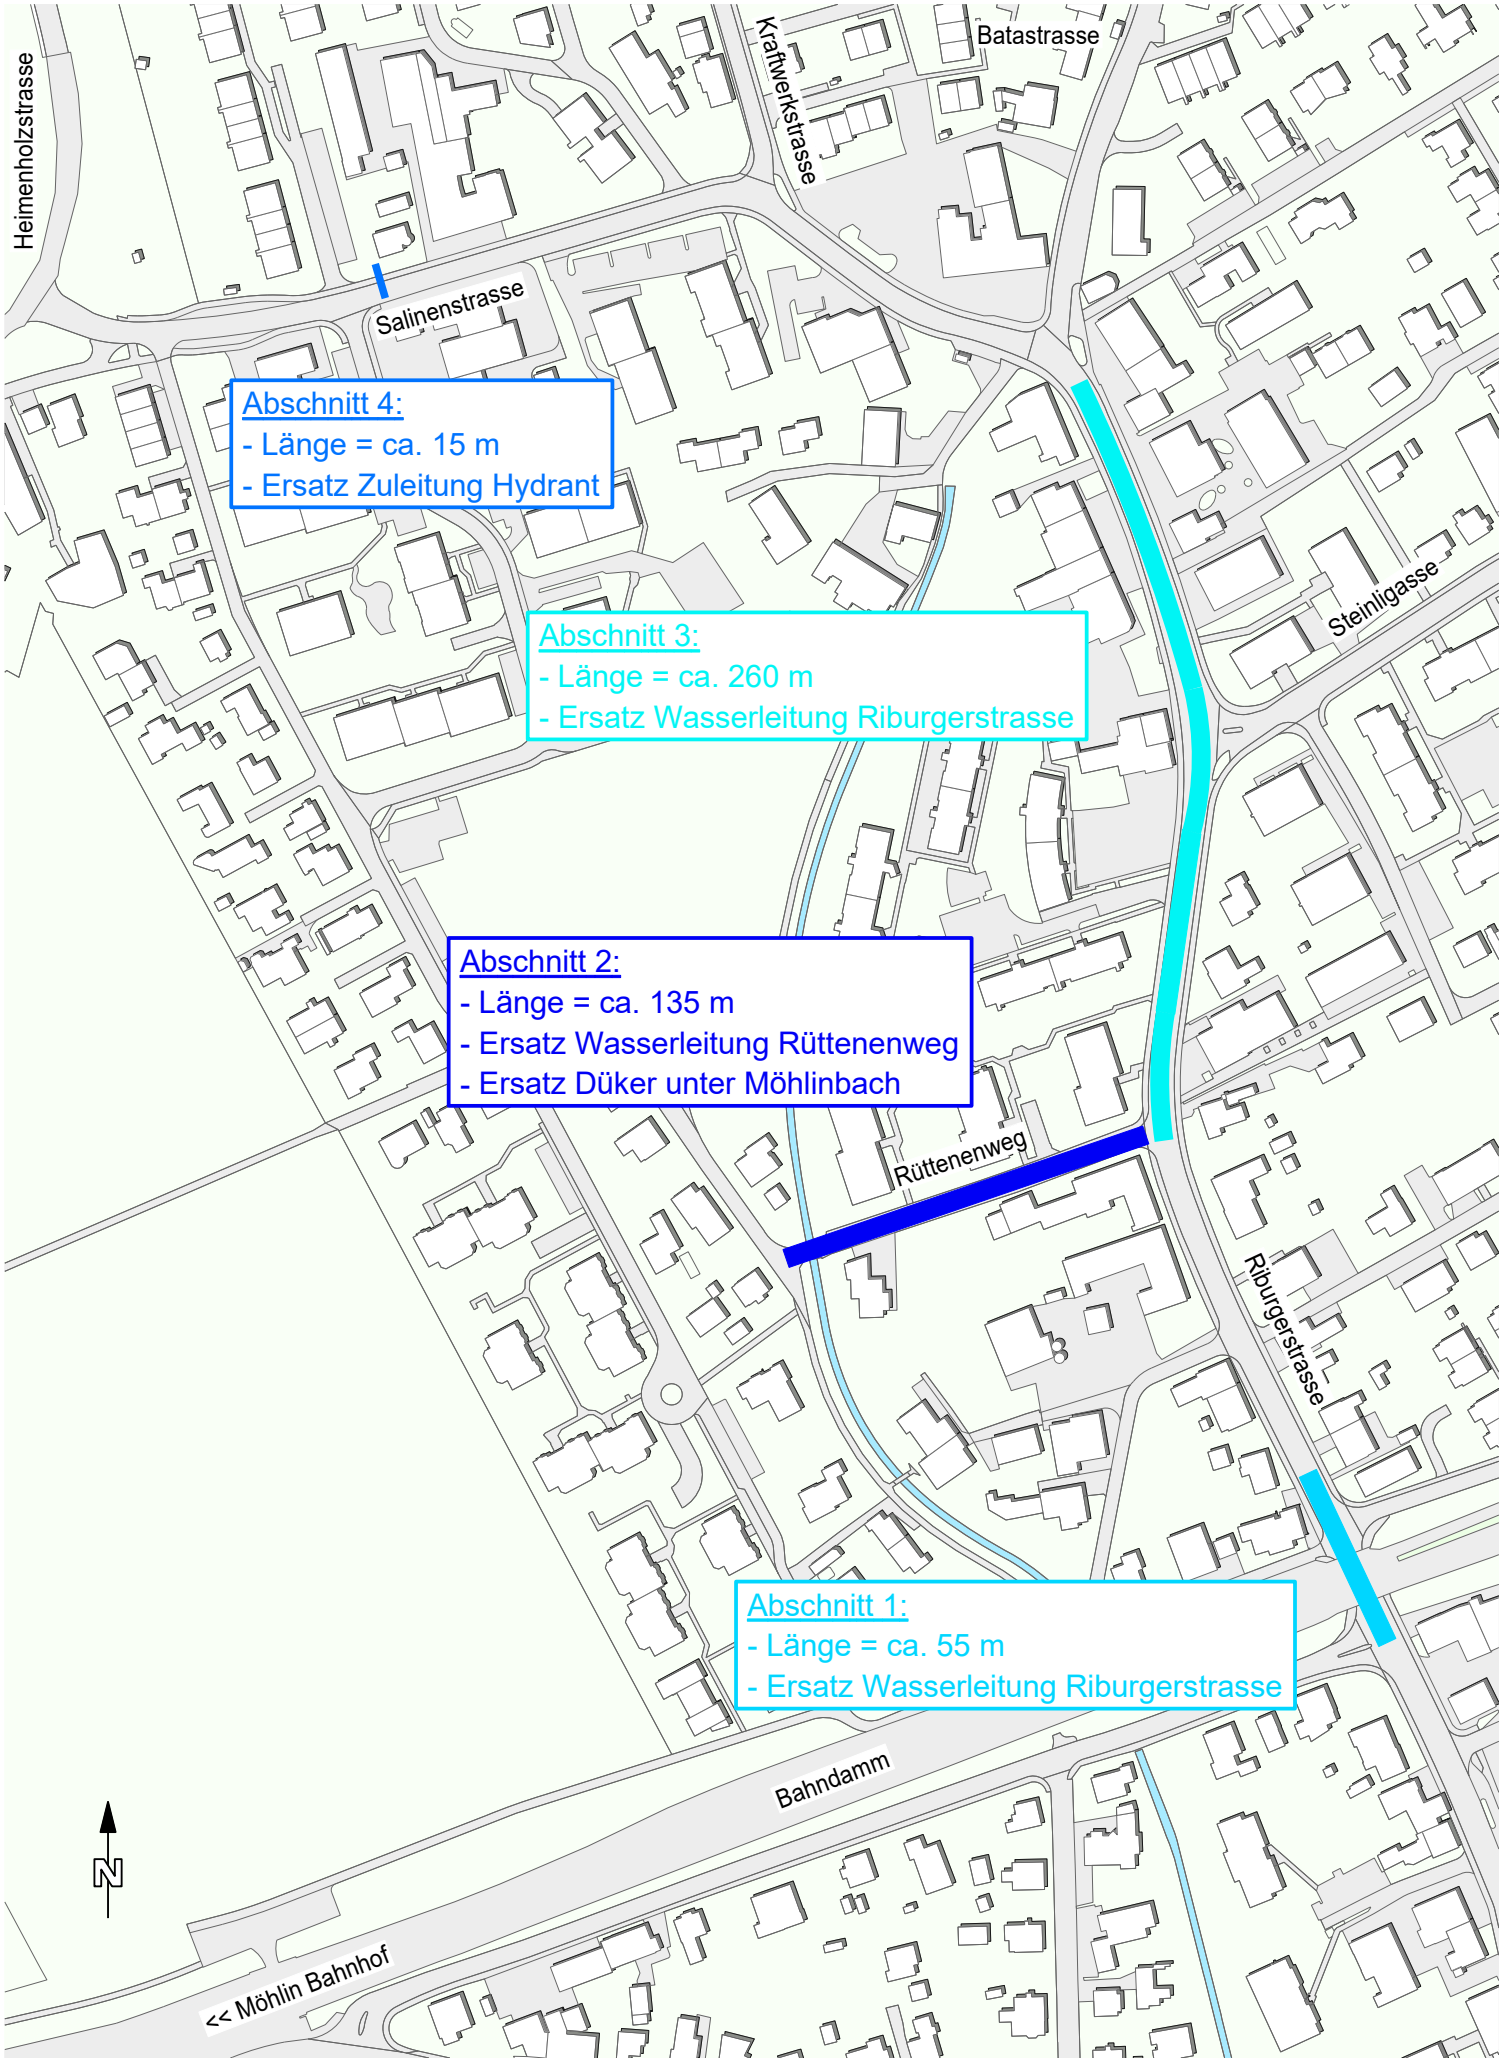

Heimenholzstrasse
Kraftwerkstrasse
Batastrasse
Salinenstrasse
Steinligasse
Rüttenenweg
Riburgerstrasse
Bahndamm
<< Möhlin Bahnhof
N
Abschnitt 4:
- Länge = ca. 15 m
- Ersatz Zuleitung Hydrant
Abschnitt 3:
- Länge = ca. 260 m
- Ersatz Wasserleitung Riburgerstrasse
Abschnitt 2:
- Länge = ca. 135 m
- Ersatz Wasserleitung Rüttenenweg
- Ersatz Düker unter Möhlinbach
Abschnitt 1:
- Länge = ca. 55 m
- Ersatz Wasserleitung Riburgerstrasse