


Querprofil 1

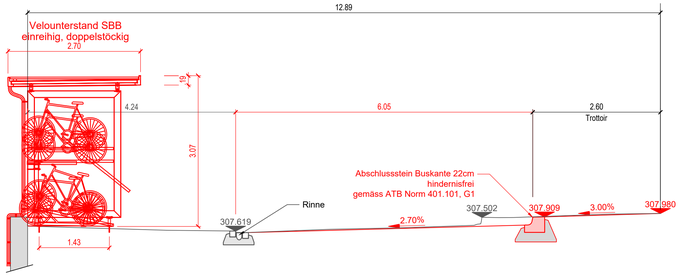


Querprofil 2

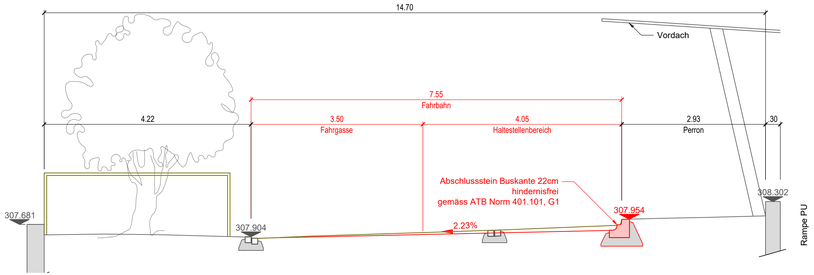

Querprofil 3

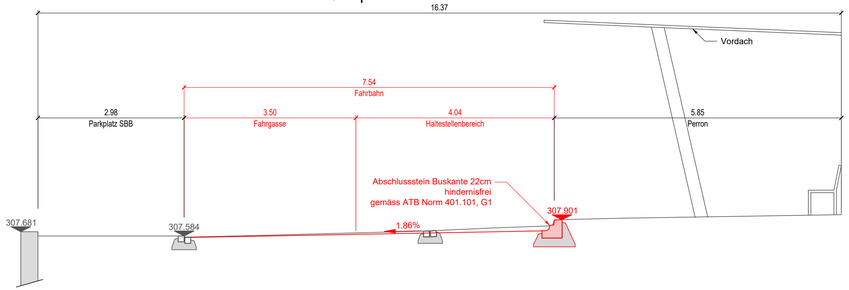

Querprofil 4

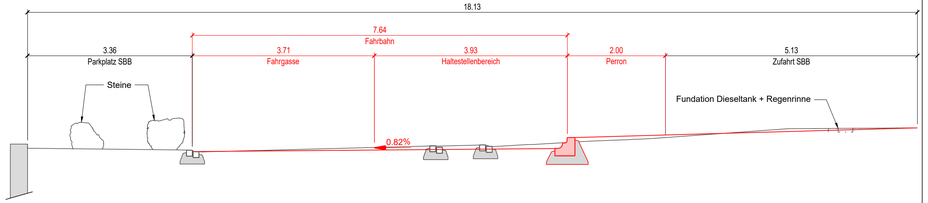

BAUPROJEKT

GEMEINDE MÖHLIN

BUSHALTESTELLE Bhf MÖHLIN

Objekt:

Neue Bushaltestelle
Var. Sägezahnanordnung H22
Querprofile 1-4

Index	Datum	Gez.	Gepr.	Freig.
x	23.09.2025	MüC	HaC	
a				
b				
c				
d				
e				
f				

hierzu:
Plan Nr.:
Plan Nr.:

Massstab: 1:50

Format: 105 X 30

AEGERTER & BOSSHARDT
Ingenieure und Planer
Ingenieurbureau
A. Aegerter & Dr. O. Bosshardt AG
Lautengartenstrasse 6
CH-4052 Basel
telefon +41 61 365 22 22
basel@aebo.ch - www.aebo.ch

AutoCAD

Nr. 10767/3

Index x

L:\0_dml\10_produktiv\10000\10767\01_autocad\32_bauprojektmaster\10767_0003.dwg - Boser