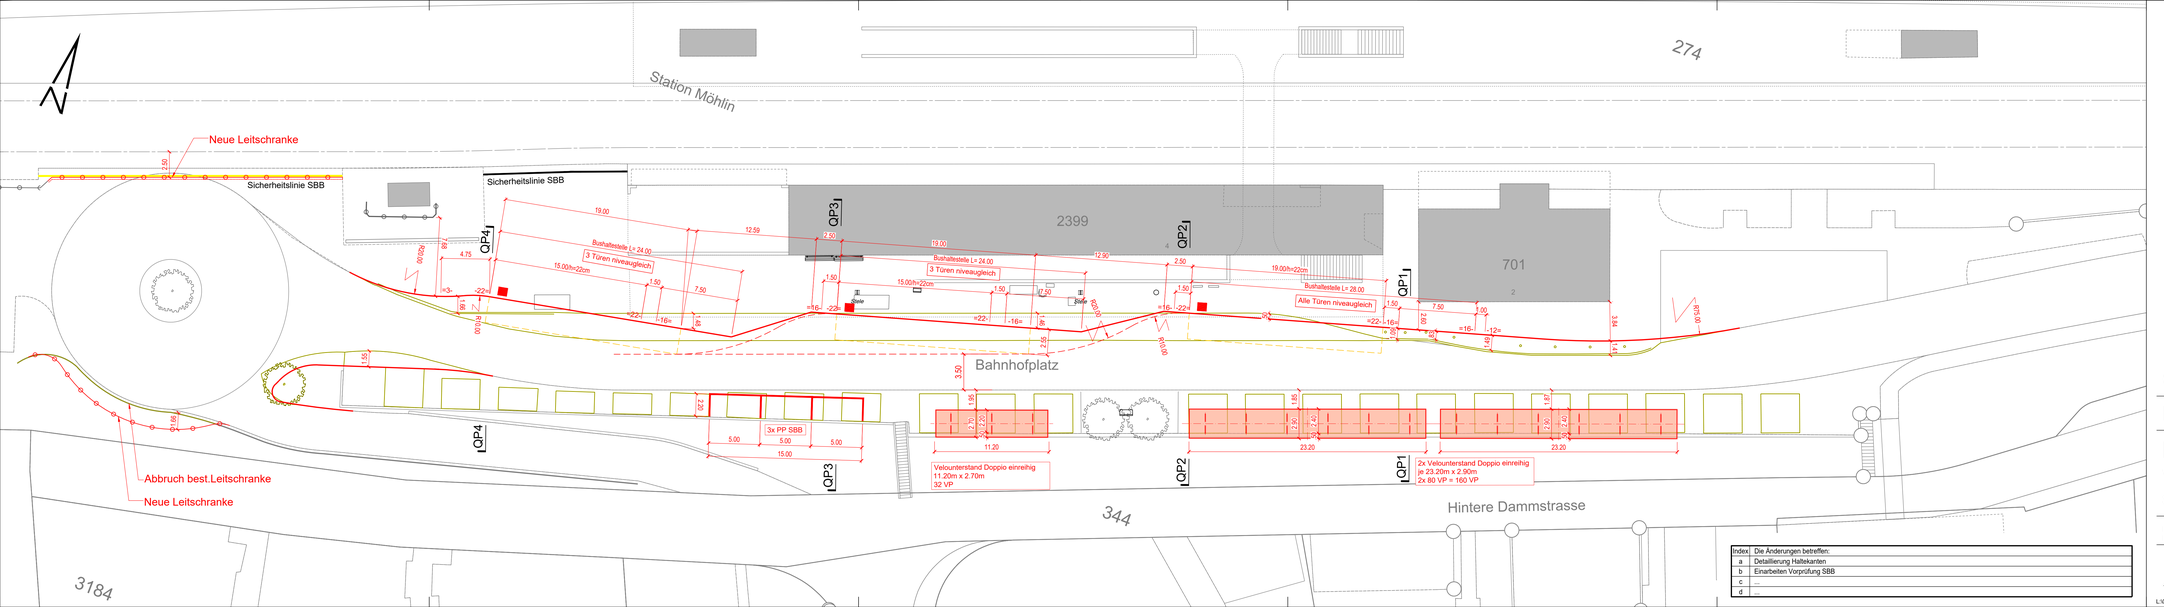


Index	Die Änderungen betreffen:
a	Detaillierung Haltekanten
b	Einarbeiten Vorprüfung SBB
c	...
d	...

AUSFÜHRUNGSPROJEKT

GEMEINDE MÖHLIN

BUSHALTESTELLE Bhf MÖHLIN

Neue Bushaltestelle
Var. Sägezahnanordnung H22
Situation

Index	Datum	Gez.	Gepr.	Freig.
a	16.01.2025	MüC	DeM	HaC
b	23.09.2025	BoF	HaC	HaC
c	22.05.2026	DeM	HaC	HaC
d				
e				
f				

Plan Nr.:
Plan Nr.:

Massstab: 1:200

Format: 126 X 30

AEBO
Aegerter & Bosshardt AG
Lautengartenstrasse 6
4052 Basel
aebo.ch

AutoCAD | civil3D

Nr.: 10767/1

Index: b

L:\0_dm\10_produkte\1\10000\10767\01_autocad\32_bauprojekt\master\10767_0001.dwg - Delmas