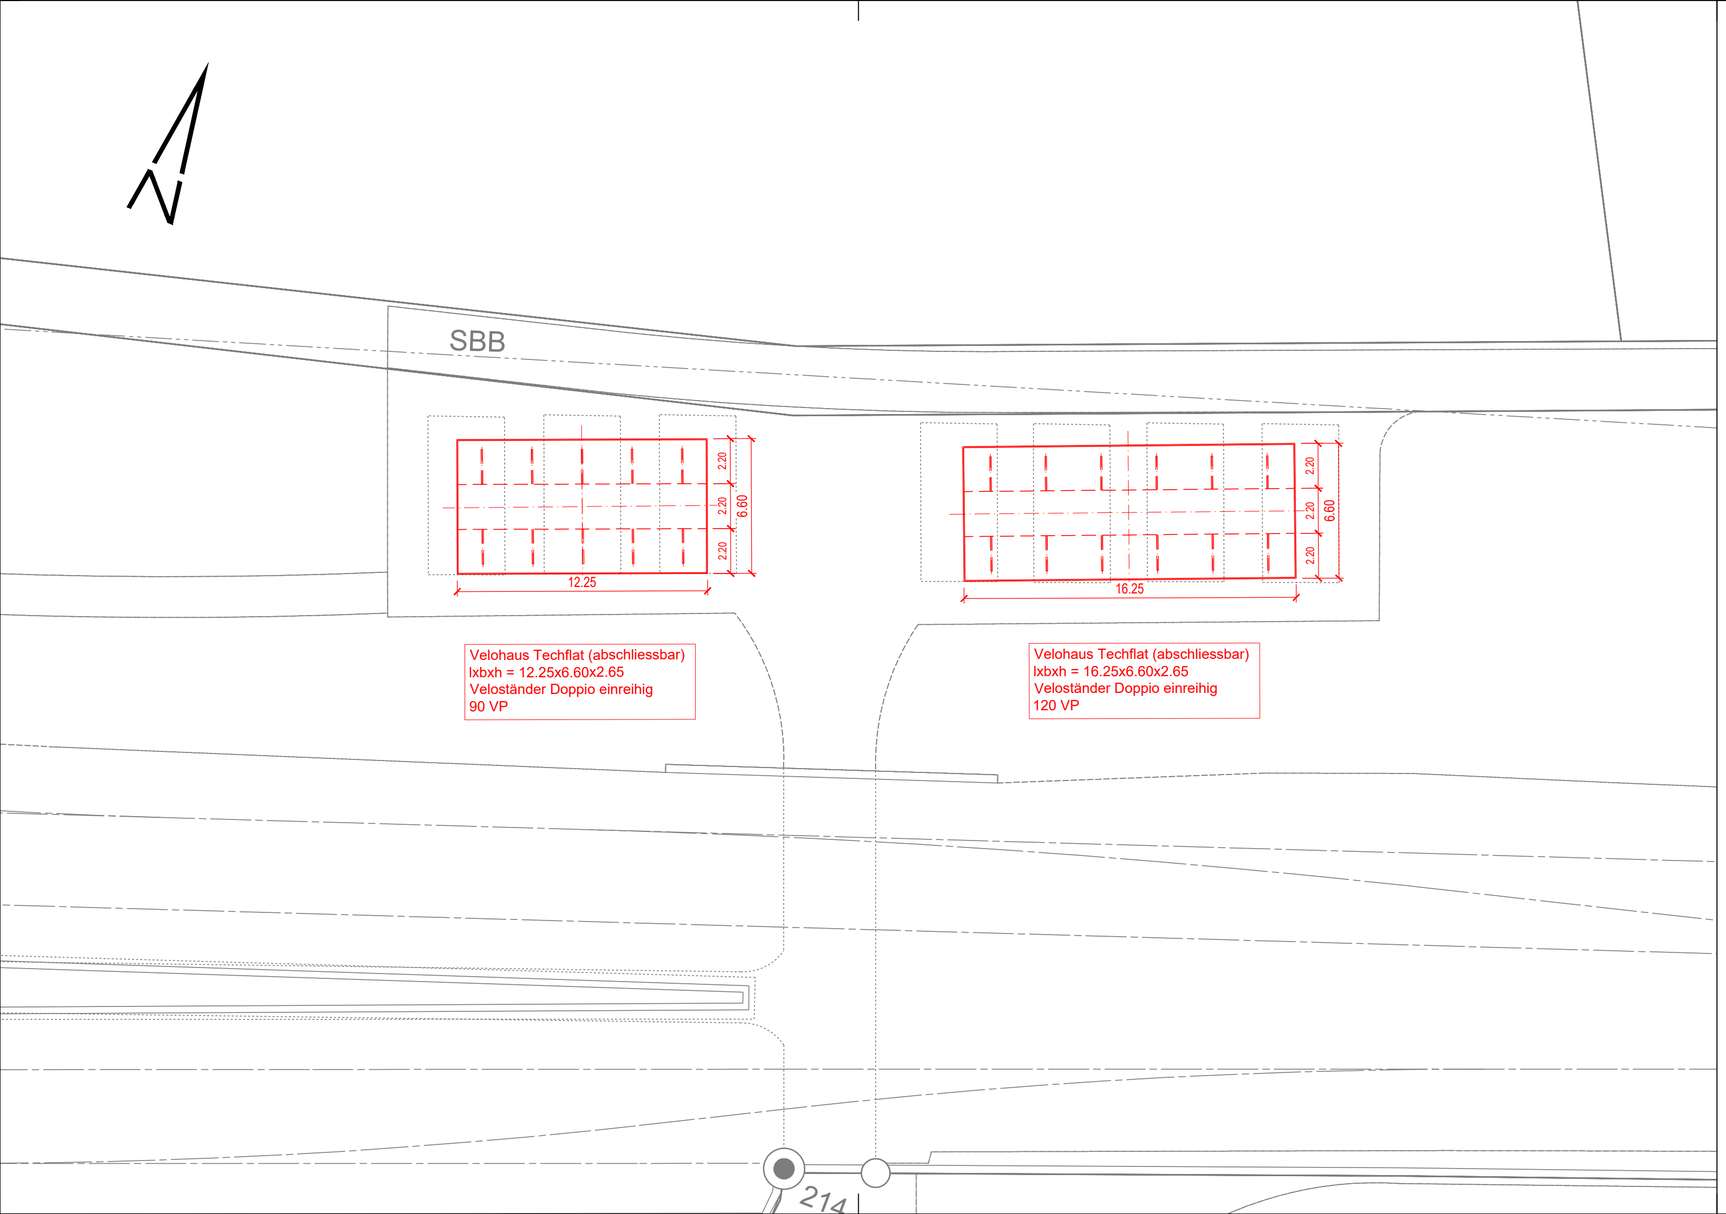


BAUPROJEKT

GEMEINDE MÖHLIN

BUSHALTESTELLE Bhf MÖHLIN

Objekt:

Veloabstellplätze

Neuer Velounterstand

Situation

INDEX	Datum	Gez.	Gepr.	Freig.
	24.10.2024	DeM	HaC	HaC
a				
b				
c				
d				
e				
f				

hierzu:
Plan Nr.:
Plan Nr.:

Massstab: 1:200

Format: 63 X 30

AEGERTER & BOSSHARDT
Ingenieure und Planer

Ingenieurbureau
A. Aegerter & Dr. O. Bosshardt AG
Lautengartenstrasse 6
CH-4052 Basel

Telefon +41 61 365 22 22
basel@aebo.ch - www.aebo.ch

AutoCAD

Nr. 10767/bl05

Index

L:\0_dm\10_produktiv\10000\10767\01_autocad\00_uebergeordnet\skizzen_beilagen\10767_bl05.dwg - Mannara