

PLAN NR. 4313.161.01-2	DO 147 / 50
PROJEKT	DO 2020
GEZEICHNET	EB / FM / CL / NC 22.12.2020
GEPRÜFT	DO 22.12.2020
ÄNDERUNGEN	A
	B

waldburgeringenieure

Waldburger Ingenieure AG
5000 Aarau Blichmattstrasse 11 062 832 11 77
5507 Mellingen Industriestrasse 21 056 481 84 55
5277 Hotwil Hauptstrasse 52 062 867 36 33

Legende

- Fahrbahn mit Belag
- Gehweg / Vorplätze mit Belag
- Anpassung an best. Belag
- Vorplätze mit Naturstein-Pflasterungen
- Vorplätze mit Verbundsteinen
- Vorplätze mit Beton
- Kies- / Schotterplätze
- Grünflächen (Bankette, Rabatten)
- Projektierte Strassenentwässerung
- Projektierte Kandelaber
- Bestehende Kandelaber

Belagsaufbau Strasse

Deckschicht	AC 11 N	35 mm
Tragschicht	AC T 22 N	70 mm
Fundationsschicht	Ungebundene Gemische 0/45	500 mm

Belagsaufbau Gehweg / Vorplatz









Deckschicht	AC 8 N	30 mm
Tragschicht	AC T 22 N	70 mm
Fundationsschicht	Ungebundene Gemische 0/45	400 mm

Fahrbahn- und Gehwegabschlüsse W401.101

- 01 Bundstein Typ 12 einreihig als Fahrbahnabschluss
- 02 Bundstein 8/11 einreihig für Einfassung Pflasterungen
- 03 Bundstein Typ 12 mit Wasserstein Typ 12 abgesetzt
- 06 Stellplatte 8 x 25 mit Wasserstein Typ 12
- B Spezialstein 12 x 6 mit Abfasung 4/4 geklebt auf Deckschicht

Wiederverwendung / Entsorgung von Ausbauspalt


- < 250 mg/kg Verwertung als Rohstoff für die Herstellung von Baustoffen
- < 1'000 mg/kg Verwertung unter Auflagen (gem. VVEA Art. 52)
- > 1'000 mg/kg Lagerung auf Deponie Typ E (gem. VVEA Art. 52)

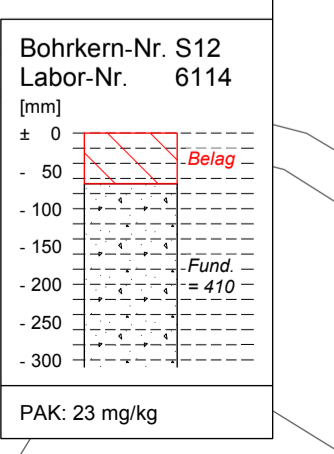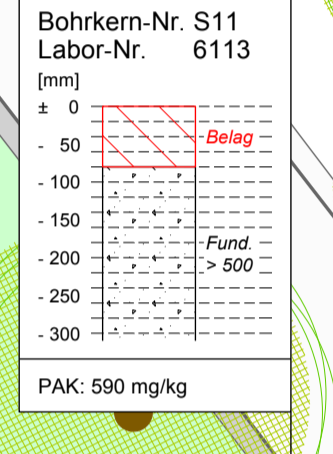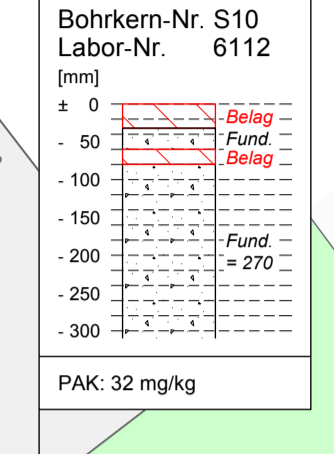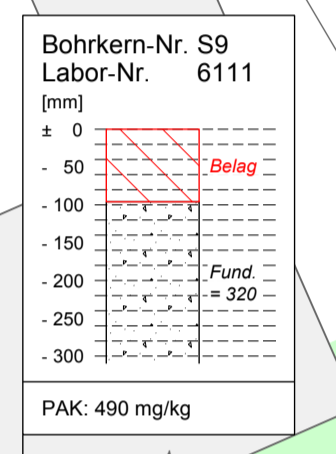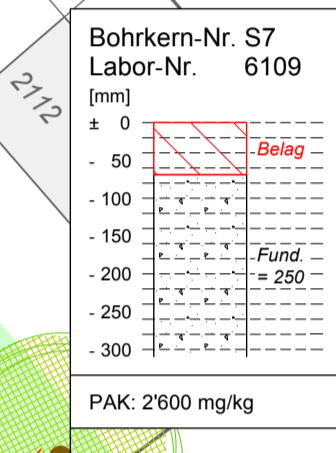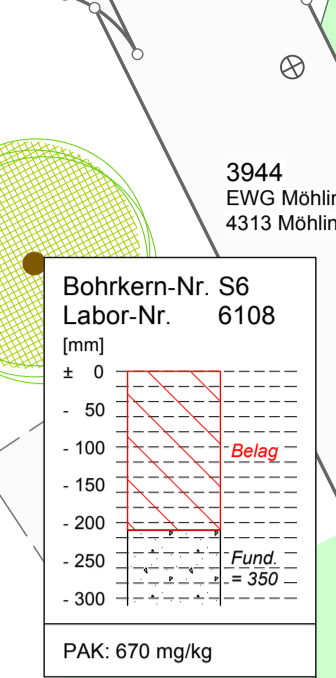 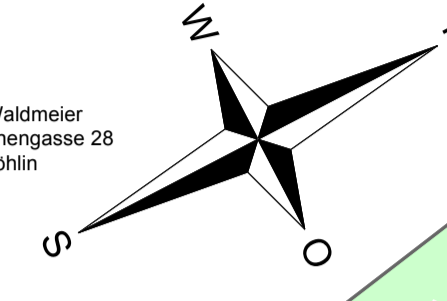

Sondierung-Nr. B1 Auftrags-Nr. 0815-18-1

0	Humus
10	Kultur
20	Kultur
30	Kultur
40	Fund
50	Grund
60	Untergrund
70	Untergrund

EV₂ - MN/m²; CBR -

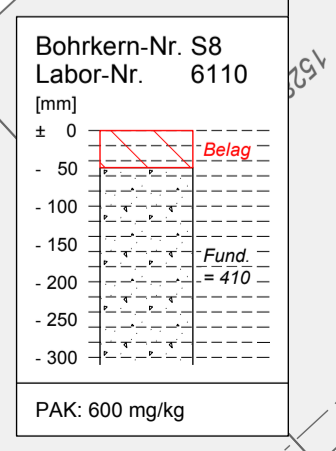

Sondierung-Nr. B2 Auftrags-Nr. 0815-18-1

0	Humus
10	Kultur
20	Kultur
30	Kultur
40	Kultur
50	Fund
60	Grund
70	Untergrund

EV₂ - MN/m²; CBR -