Gemeinde Möhlin — Kanton Aargau

Sondernutzungsplanung

Erschliessungsplan Leigrube

gemäss § 17 BauG

Situation 1 : 500

Weitere Bestandteile des Erschliessungsplans:
- Sondernutzungsvorschriften

Vorprüfungsbericht vom	6. Juni 2019
Mitwirkung vom	..... bis .....
Öffentliche Auflage vom	..... bis .....
Beschlossen vom Gemeinderat am	.....

NAMENS DES GEMEINDERATES

Der Gemeindeammann: ..... Fredy Böni

Der Gemeindeschreiber: ..... Marius Fricker

Genehmigungsvermerk:

Projektverfasser:
WALKER ARCHITEKTEN AG - BRUGG
GRÜNWERK 1 LANDSCHAFTSARCHITEKTEN AG - OLTEN
BALLMER + PARTNER AG - AARAU
KOCH + PARTNER - LAUFENBURG / RHEINFELDEN

Plan-Nr. 034.001,146		Status **Mitwirkung**	
Auftrag-Nr.	034.001,146	Format 60 / 105	
	Name	Datum	Kontrolle
Projektleitung	St. Gless	-	-
Bearbeitung	NKA / SHA	16. September 2019	
Planerstellung	NKA	16. September 2019	
Änderung			
Plotdatum	NKA	16.09.2019	
Projektpfad/-Info		E:\Planung\MöhlinG1\146_EP_Leigrube\CAD\MöhlinG_EP_Leigrube_M_September2019.dwg	

GENEHMIGUNGSINHALT

rot		Baulinie
rot		Strassenlinie (Enteignungsrecht, § 132 BauG)
hellblau		Sichtzone mit Beobachtungsdistanz B, Knotensichtweite A und massgebender Geschwindigkeit V oder Kurvensicht mit Anhaltedistanz
dunkellila		Bereich für seitliche Einengung; die genaue Lage wird im Baugesuchsverfahren festgelegt (max. Durchfahrtsbreite 4m)
grün		Grünstreifen entlang Baugebietsrand
grün		Grünstreifen entlang Rankhöhle
grün		Grüninsel Pilatusstrasse
grün		Strassenbäume (die genaue Lage wird im Baugesuchsverfahren zur Erschliessungsstrasse festgelegt)
braun		Perimeter des Erschliessungsplans

ORIENTIERUNGSINHALT
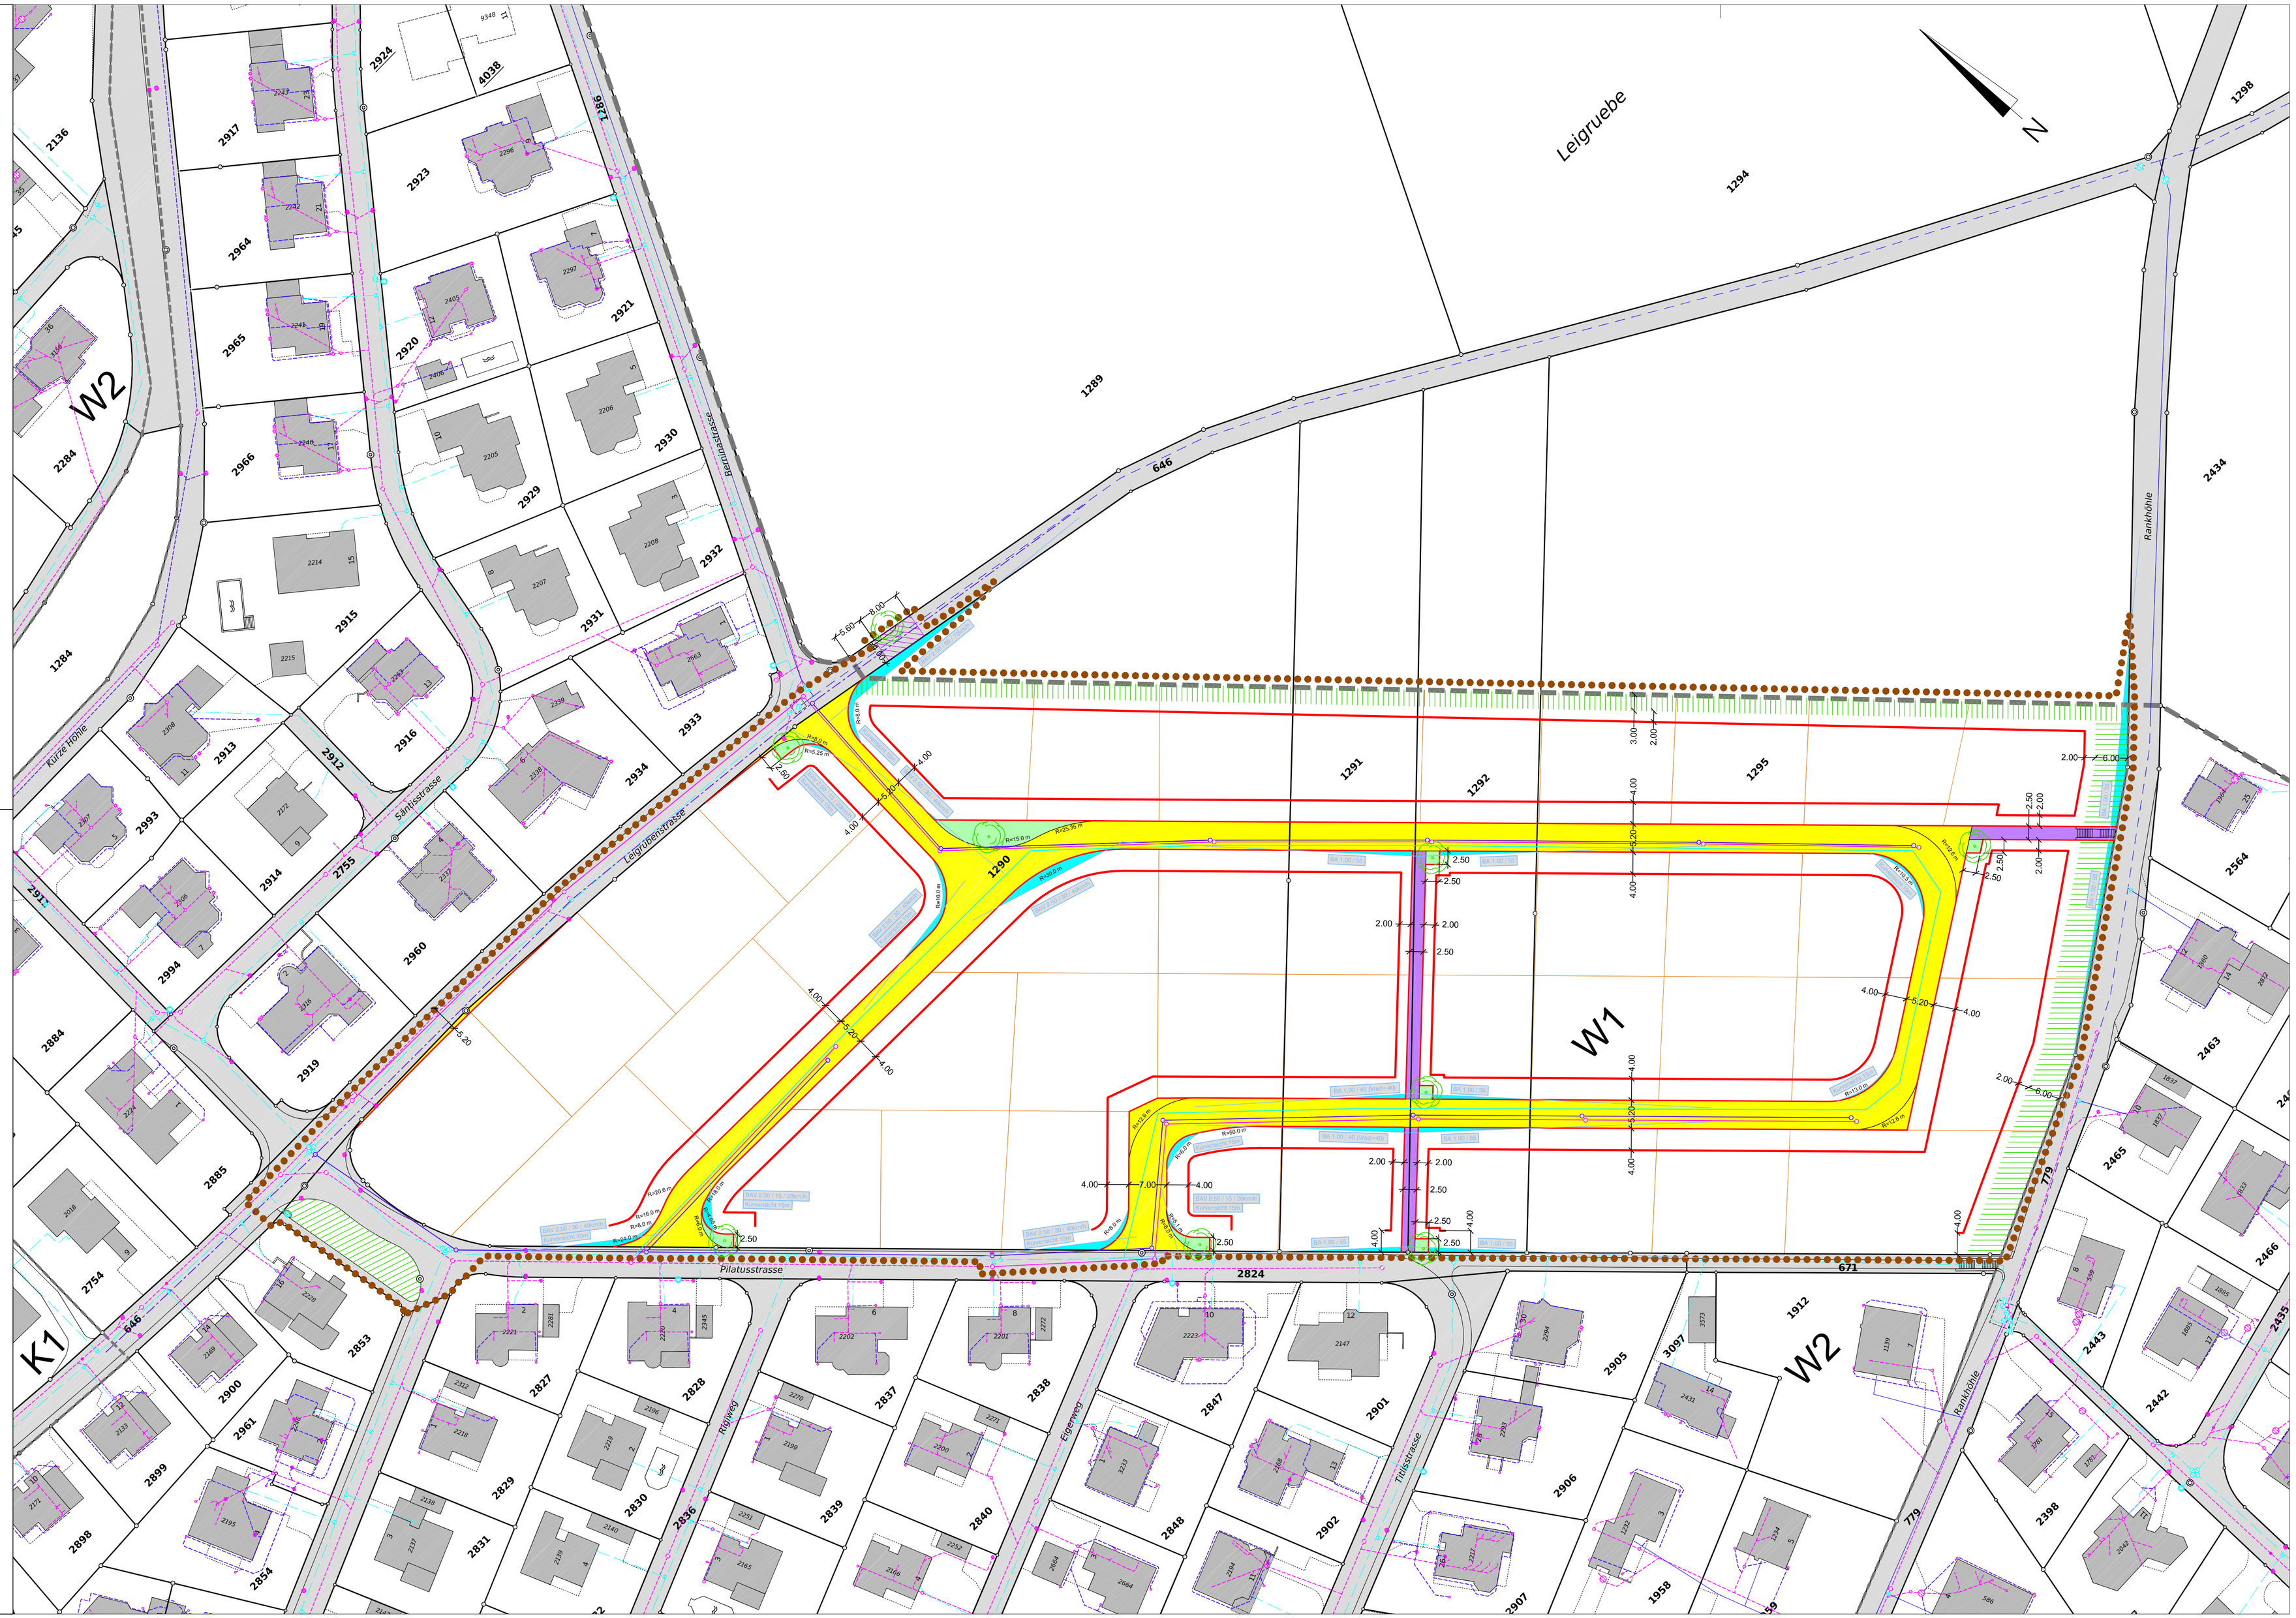
schwarz		Strassenlinie (ohne Enteignungsrecht)
hellgelb		Geplante Erschliessungstrasse
lila		Geplanter Fussweg
hellgrün		Geplante Grünfläche
grau		Bestehende Strassen- / Fusswegfläche
hellblau hellblau		Bestehende Wasserleitung Neue Wasserleitung
violett violett		Bestehende Schmutzwasserleitung Neue Schmutzwasserleitung
dunkelblau dunkelblau		Bestehende Sauberwasserleitung Neue Sauberwasserleitung
hellblau		Vorgesehene Sauberwasserleitung zur Hochwasserableitung (nicht Bestandteil GEP-Ergänzung, separates Projekt)
grau		Zonengrenze gemäss Zonenplan
grau		Baugebietsgrenze gemäss Zonenplan
W1	schwarz	Zonenbezeichnung gemäss Zonenplan
hellbraun		Mögliche Parzellierung