


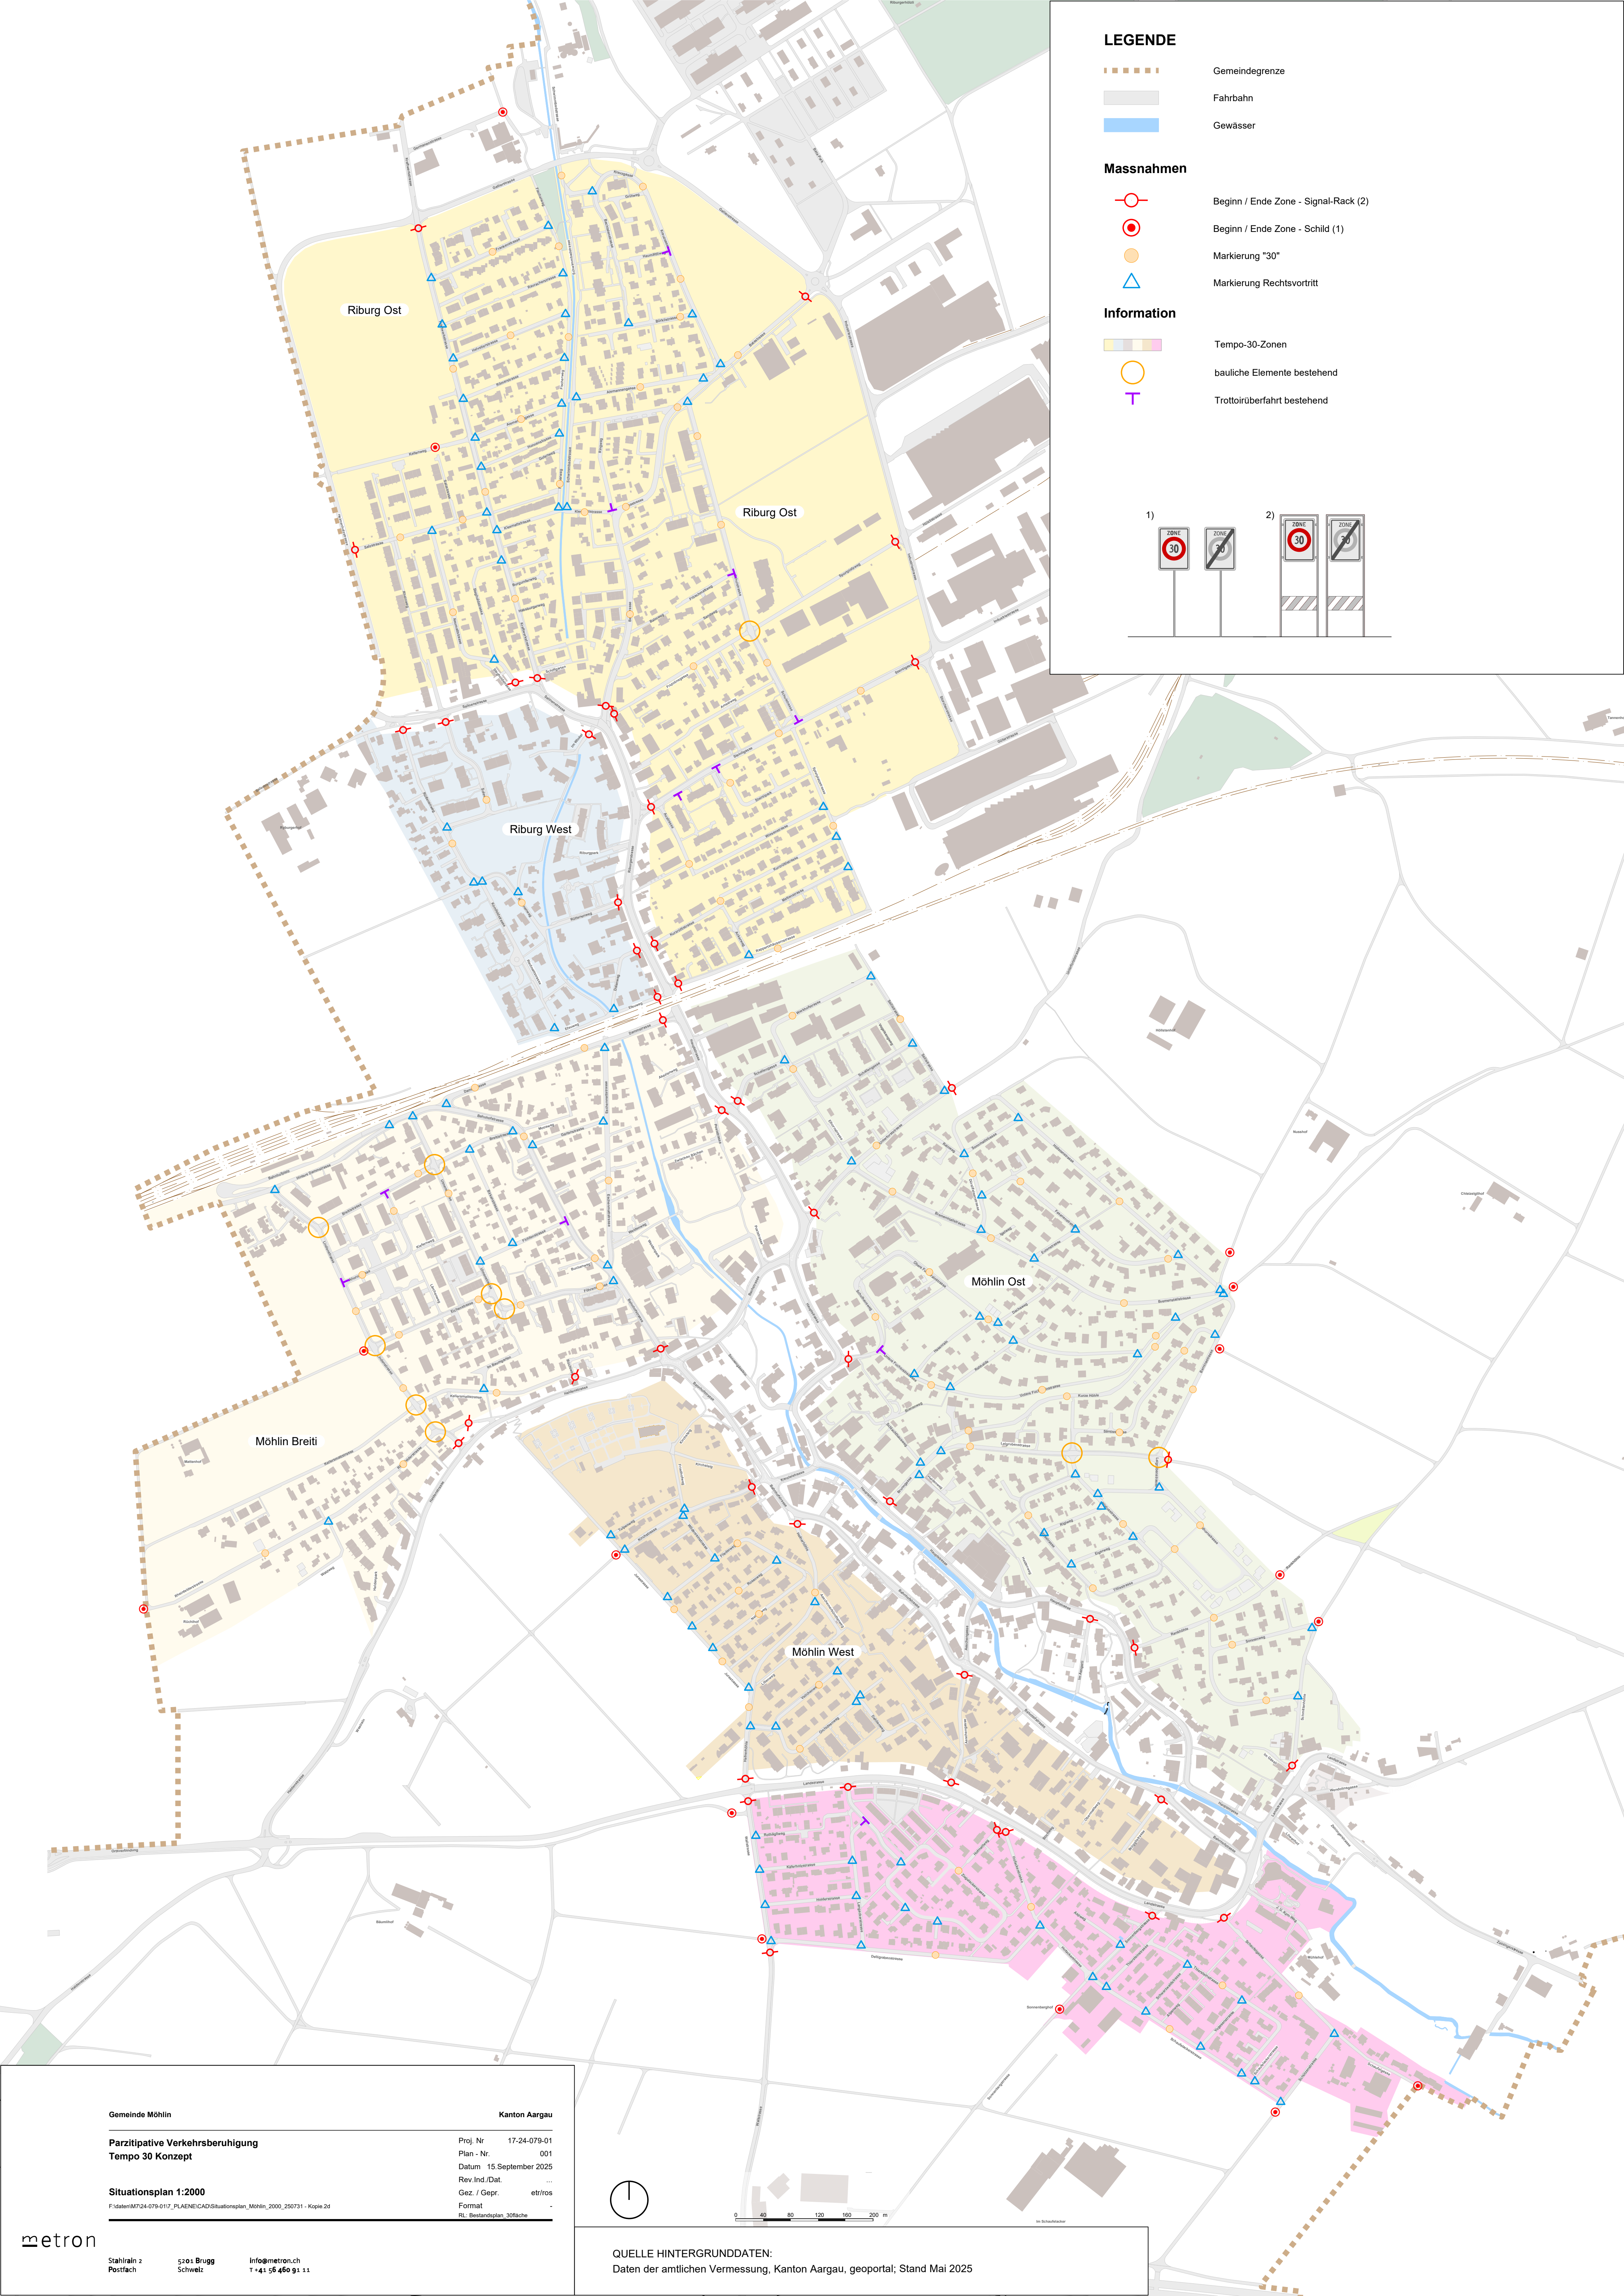

LEGENDE


- Gemeindegrenze
- Fahrbahn
- Gewässer

Massnahmen

- Beginn / Ende Zone - Signal-Rack (2)
- Beginn / Ende Zone - Schild (1)
- Markierung "30"
- Markierung Rechtsvortritt

Information

- Tempo-30-Zonen
- bauliche Elemente bestehend
- Trottoirüberfahrt bestehend

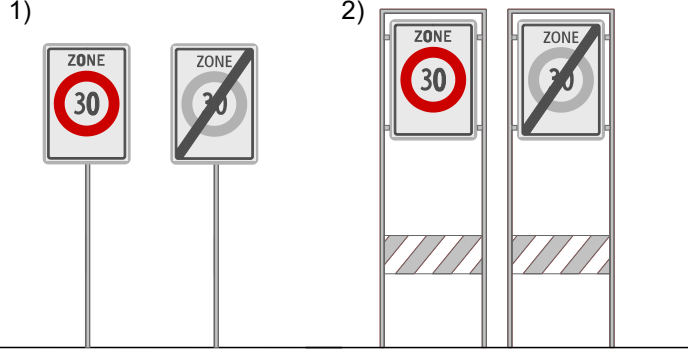

Gemeinde Möhlin


Kanton Aargau

Parzitiipative Verkehrsberuhigung
Tempo 30 Konzept

Situationsplan 1:2000

F:\daten\M724-079-017_PLAENE\CAD\Situationsplan_Möhlin_2000_250731 - Kopie.dwg

Proj. Nr. 17-24-079-01
Plan - Nr. 001
Datum 15. September 2025
Rev. Ind./Dat. ...
Gez. / Gepr. et/ros
Format -
RL: Bestandsplan 30fläche

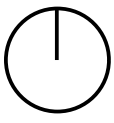

0 40 80 120 160 200 m

metron

Stahlin 2
Postfach
5201 Brugg
Schweiz
Info@metron.ch
T +41 56 460 91 11

QUELLE HINTERGRUNDDATEN:
Daten der amtlichen Vermessung, Kanton Aargau, geoportal; Stand Mai 2025