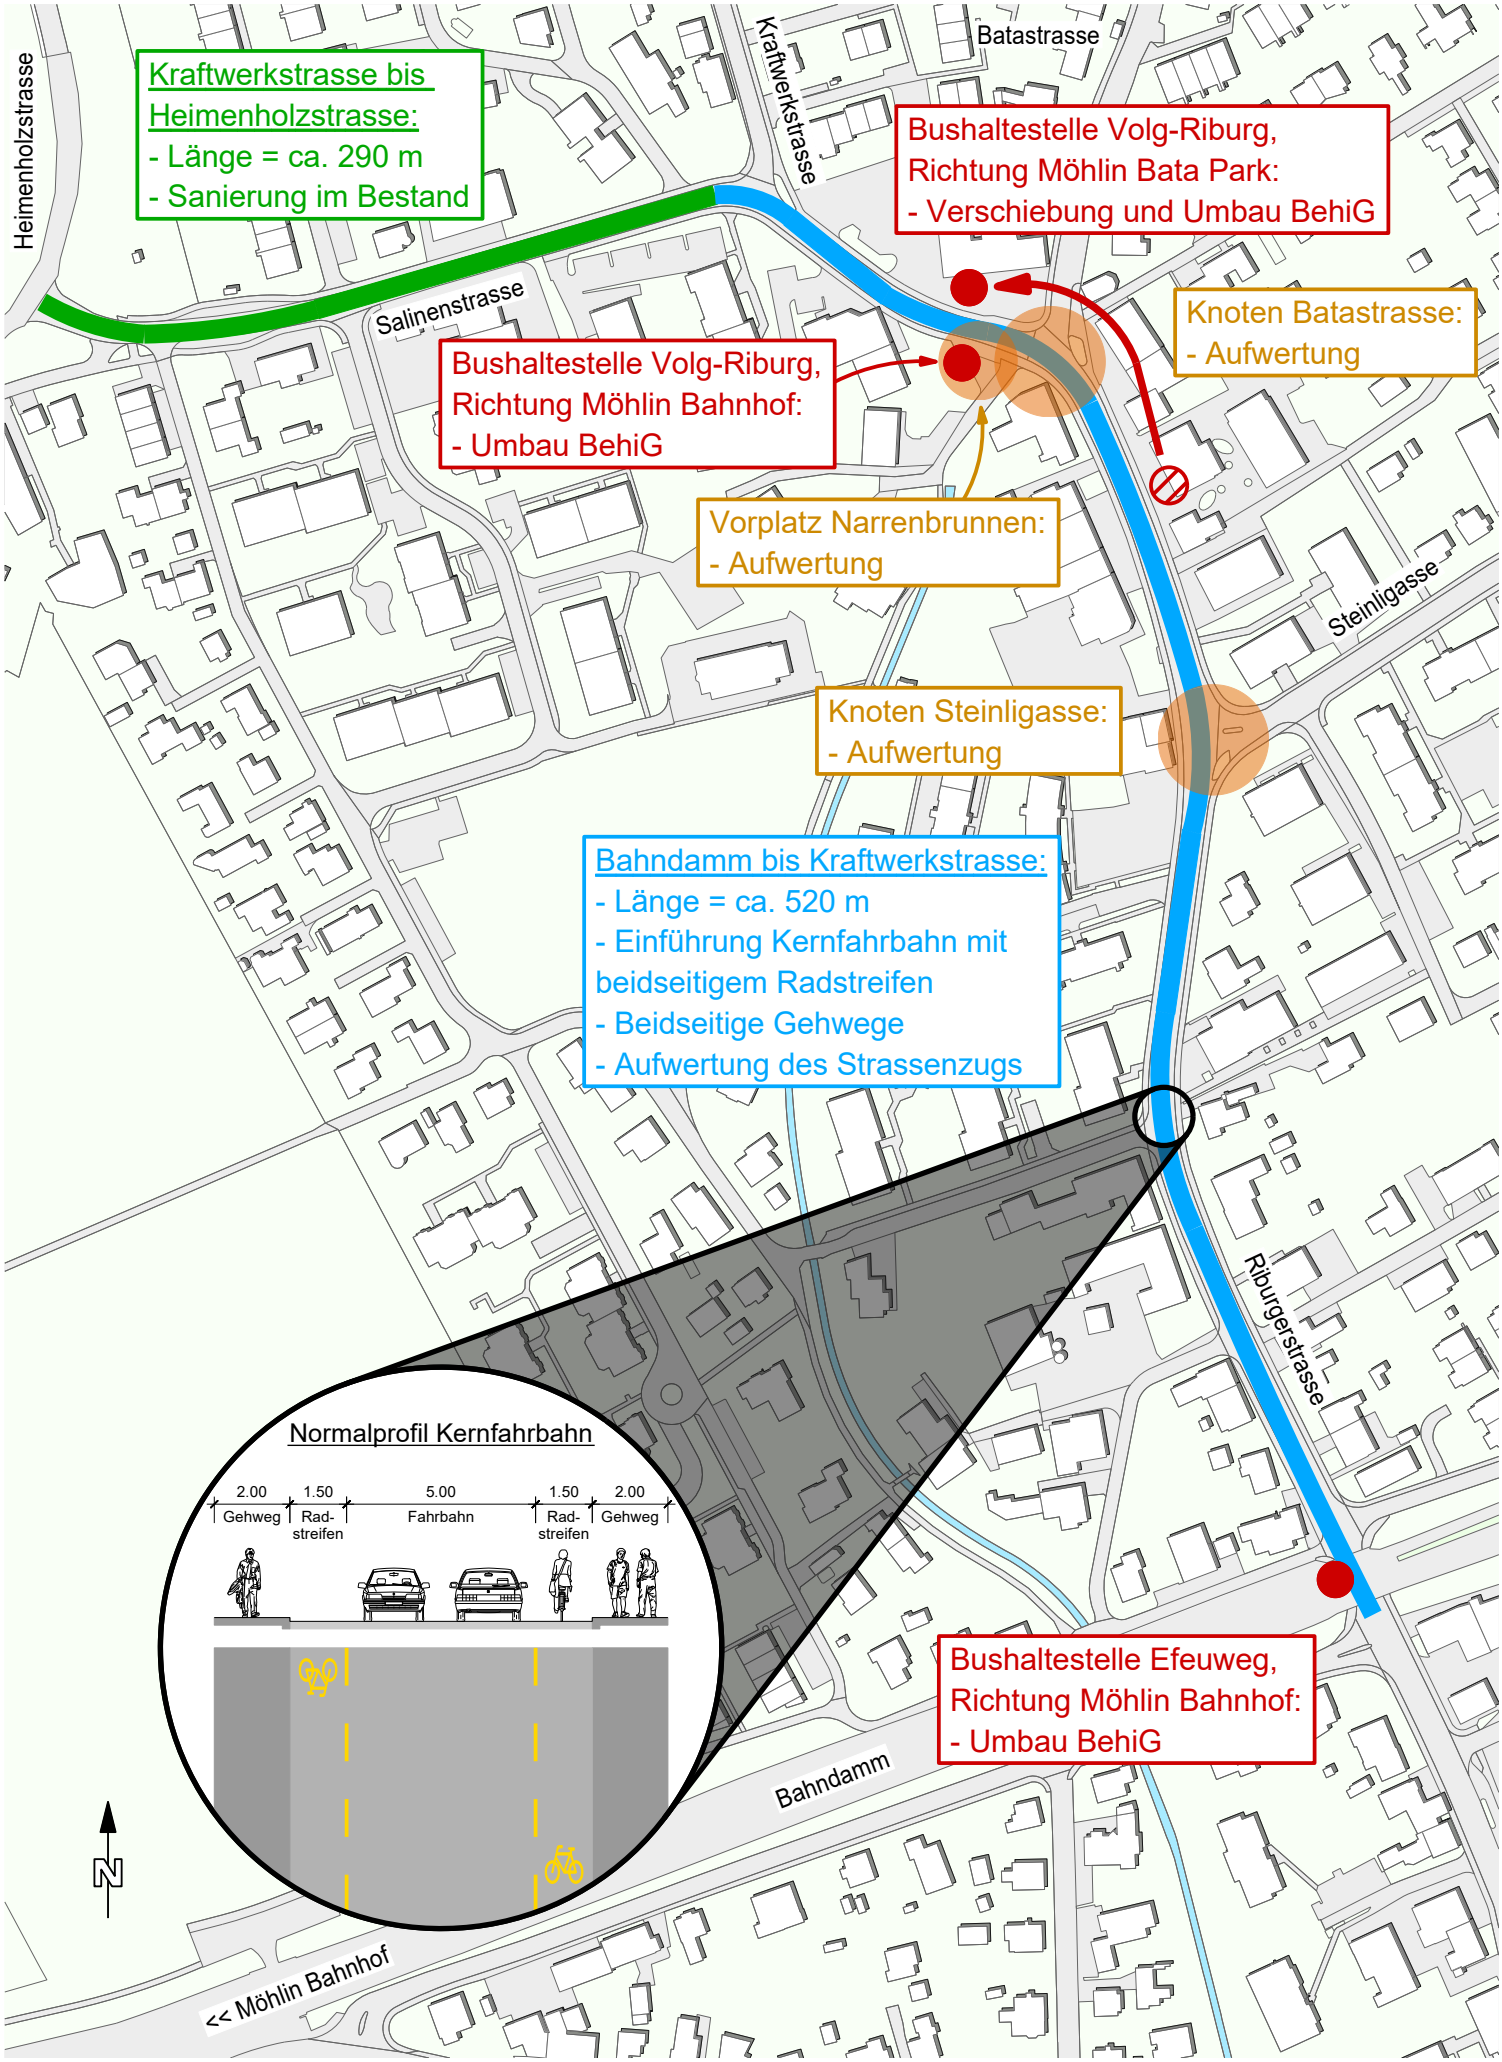

Heimenholzstrasse
Kraftwerkstrasse bis Heimenholzstrasse:
- Länge = ca. 290 m
- Sanierung im Bestand
Kraftwerkstrasse
Batastrasse
Bushaltestelle Volg-Riburg, Richtung Möhlin Bata Park:
- Verschiebung und Umbau BehiG
Salinenstrasse
Knoten Batastrasse:
- Aufwertung
Bushaltestelle Volg-Riburg, Richtung Möhlin Bahnhof:
- Umbau BehiG
Vorplatz Narrenbrunnen:
- Aufwertung
Steinligasse
Knoten Steinligasse:
- Aufwertung
Bahndamm bis Kraftwerkstrasse:
- Länge = ca. 520 m
- Einführung Kernfahrbahn mit beidseitigem Radstreifen
- Beidseitige Gehwege
- Aufwertung des Strassenzugs
Riburgerstrasse
Normalprofil Kernfahrbahn
2.00 Gehweg
1.50 Rad-streifen
5.00 Fahrbahn
1.50 Rad-streifen
2.00 Gehweg
Bushaltestelle Efeuweg, Richtung Möhlin Bahnhof:
- Umbau BehiG
Bahndamm
N
<< Möhlin Bahnhof